


Immagine esempio canalina grigliata




Immagine esempio canaletta ondulata




Rendering pozzetto di salto

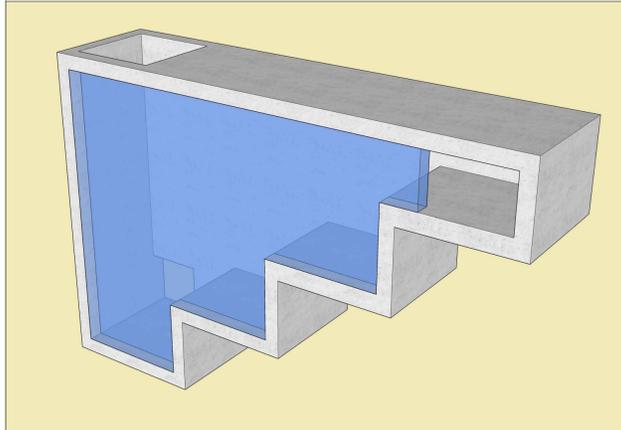

Planimetria di progetto - Scala 1:250

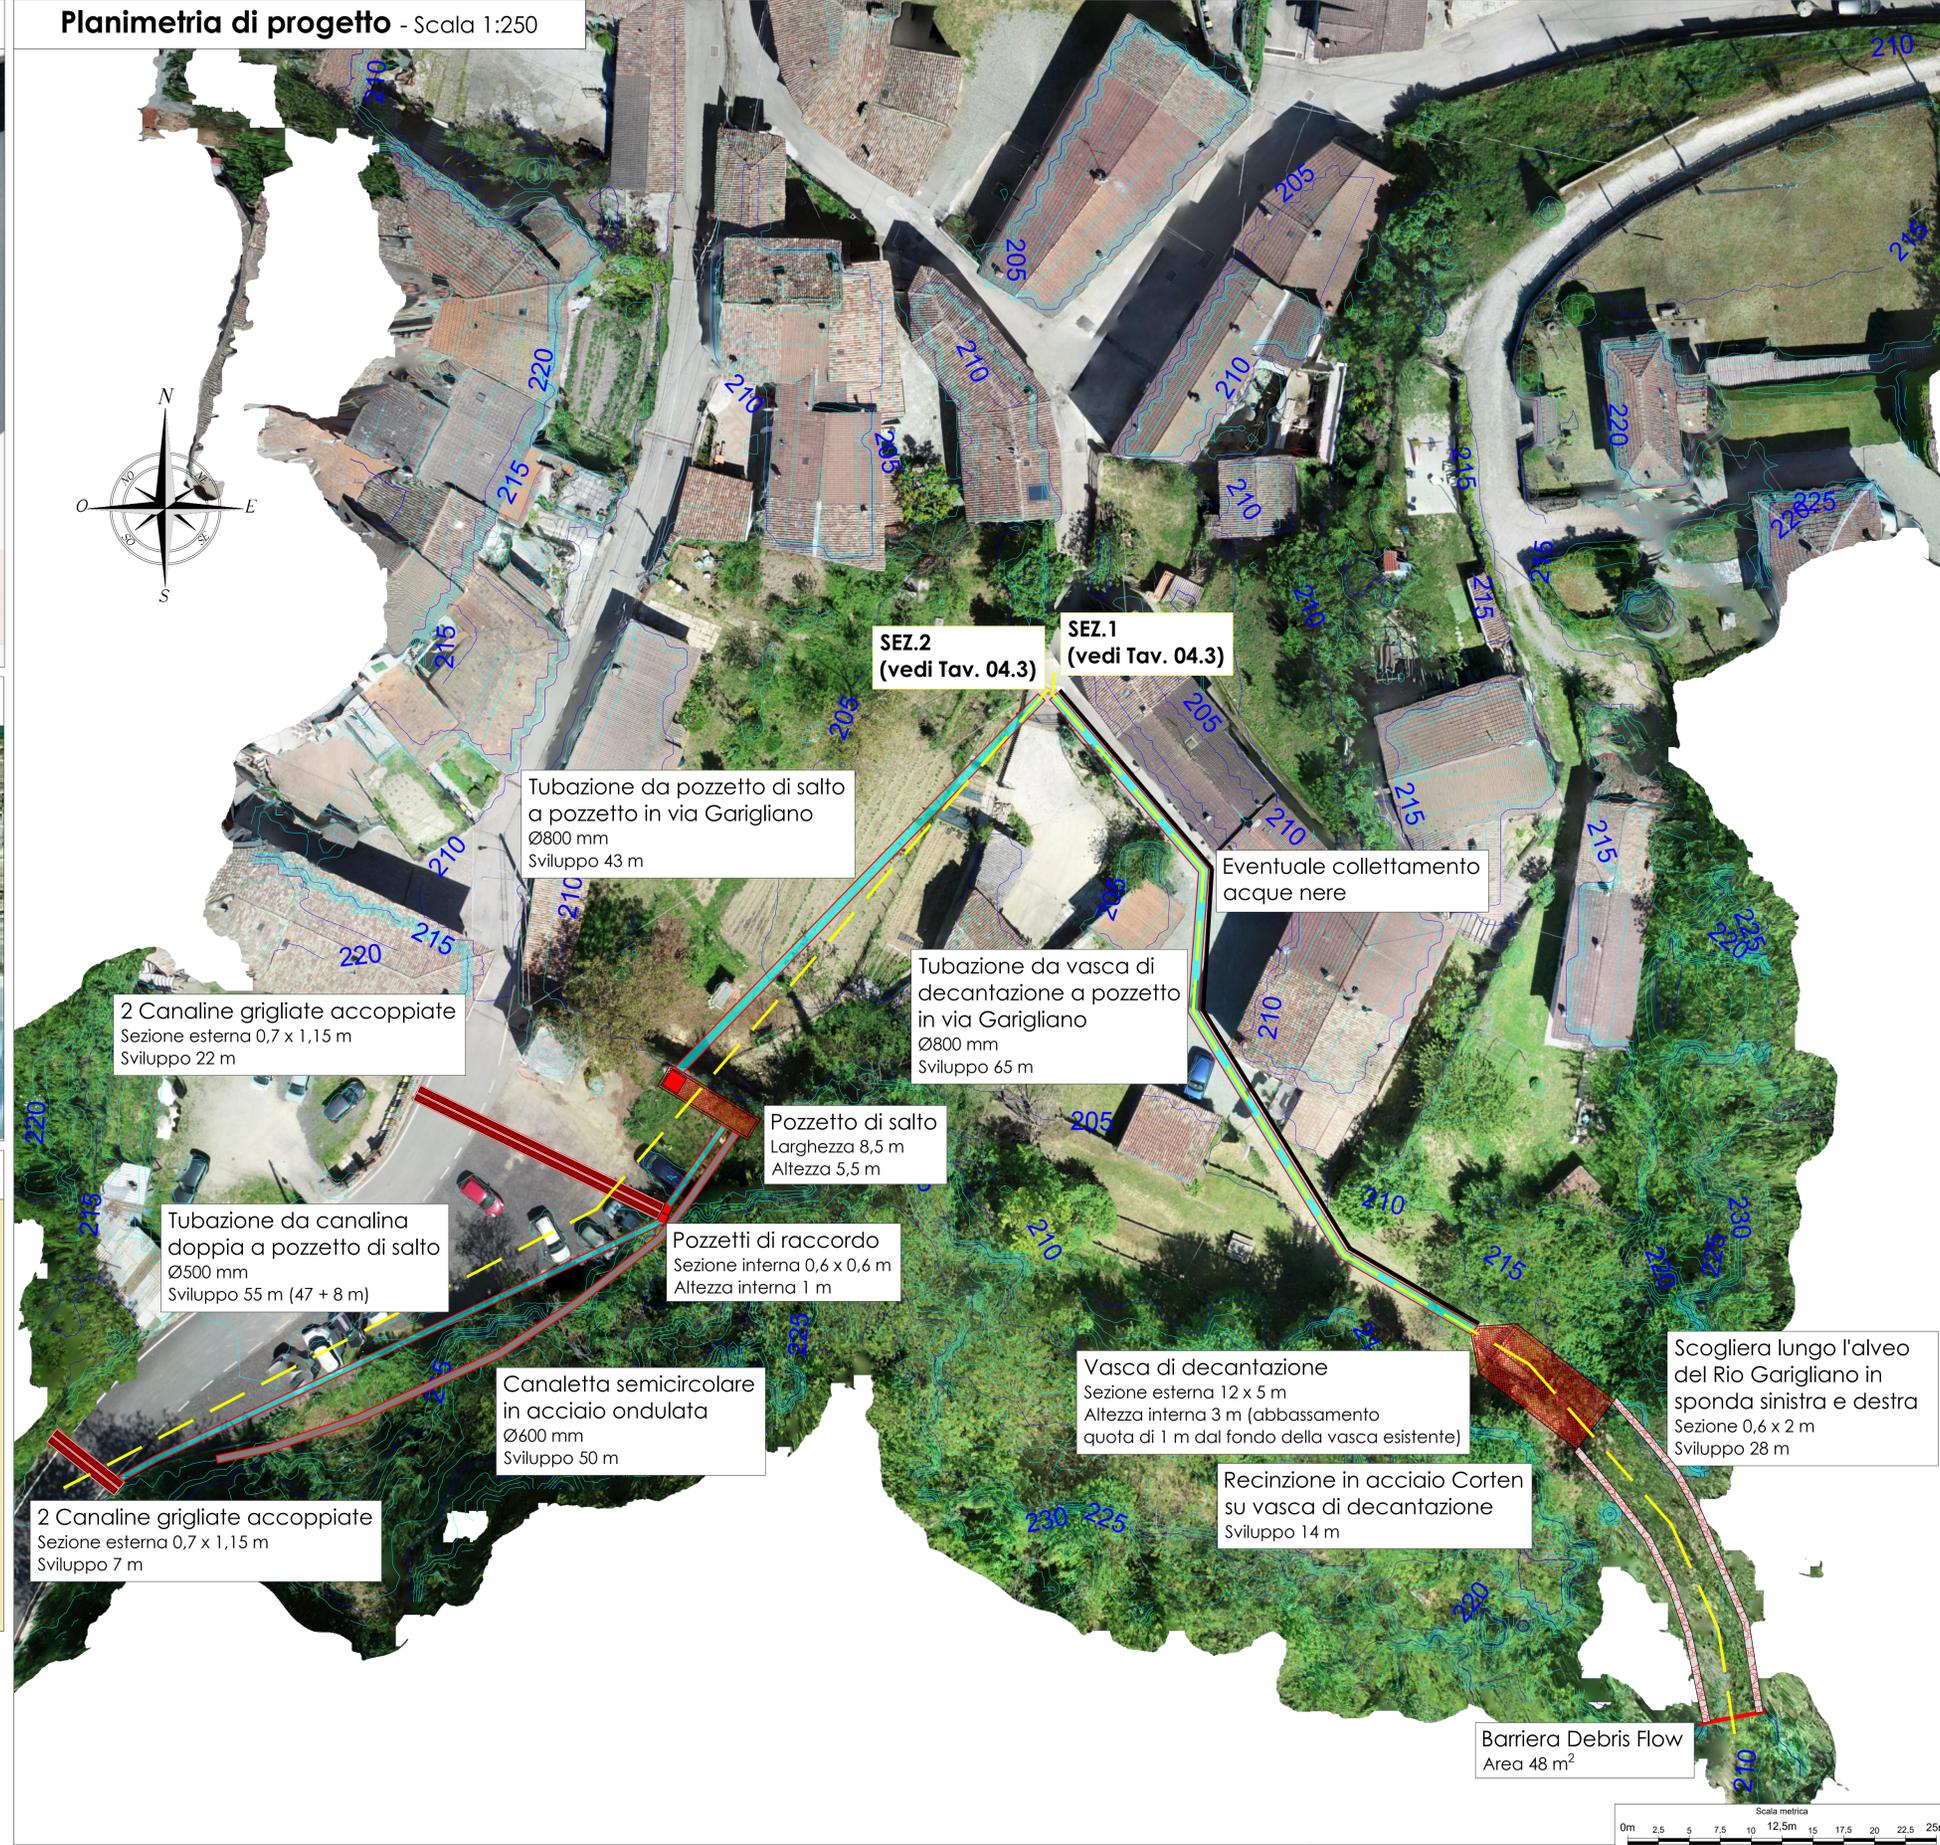

Rendering vasca di decantazione

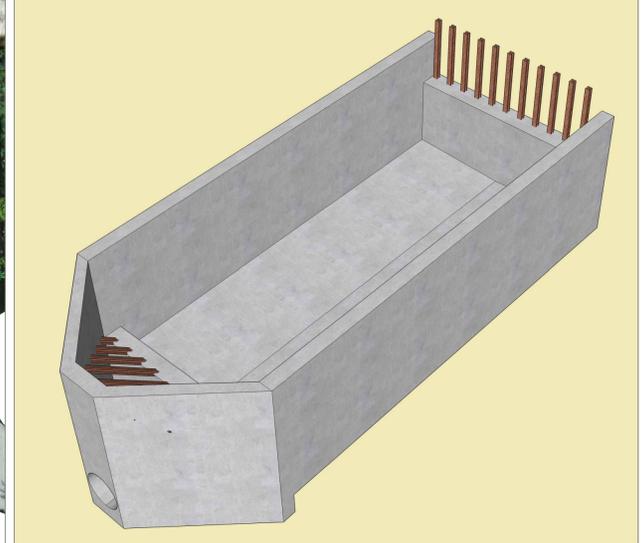

REGIONE: REGIONE PIEMONTE	COMUNE: CASSANO SPINOLA	PROVINCIA: PROVINCIA DI ALESSANDRIA
------------------------------	----------------------------	--

PROGETTO:
Interventi di riassetto idraulico ed idrogeologico dell'asta del Rio Garigliano che interessa l'abitato - Lotto 1
CUP:E24H20000640001



PROGETTO DEFINITIVO-ESECUTIVO
ai sensi del D.Lgs 50/2016 e s.m.i.

ALLEGATO N° 4.2	PLANIMETRIA DI PROGETTO	DATA: 04/2021
---------------------------	--------------------------------	------------------

PROGETTISTI: Ing. Giorgio Scioldo Ing. Roberto Sperandio Geom. Valter Carniglia		TIMBRI E FIRME:	
REV.: 1	REDATTO: Giorgio Scioldo	VALIDATO: Roberto Sperandio	RESPONSABILE PROCEDIMENTO: Marcello Bocca
 Ing. Giorgio Scioldo - Ing. Roberto Sperandio Corso Matteotti, 12 10121 Torino Tel: +39 011 5113490 mail: info@ingeproject.it		 STUDIO TECNICO Geom. Valter Carniglia Via Prato, 4 15060 Cantalupo Ligure AL Tel: +39 0143 90958 mail: info@carnigliastudio.it	