



Committente:

COMUNE DI CASSANO SPINOLA
PROVINCIA DI ALESSANDRIA



Oggetto:

INTERVENTI DI MESSA IN SICUREZZA DEI PROCESSI DI INSTABILIZZAZIONE
DEI VERSANTI EST E SUD EST DELL'ABITATO DI GAVAZZANA
CUP: E24H20000630001 - CIG: 8674087309

PROGETTO DEFINITIVO - ESECUTIVO

STATO DI PROGETTO
SEZIONI TRASVERSALI

SCALA:

1:200

Identificazione elaborato	Ambito		Tipologia		Commessa	n° elaborato	
			P	E		B	08

Dati Progettisti: ASSOCIAZIONE TEMPORANEA TRA PROFESSIONISTI
Dr. Geol. Nicola QUARANTA **Ing. Stefano SANDIANO**
GEO engineering S.r.l. Via Cistilliano 19/A
C.so Unione Sovietica, 560 15020 - Cereseto (AL)
10135 - Torino
CAPOGRUPPO Ing. Stefano SANDIANO
Sede Operativa: via Aspromonte, 16 - 15121 Alessandria - Tel. e Fax 0131 288 369

Rev.	Redatto	Verificato	Validato	Data	Timbri e Firme
1				10-21	


Il Responsabile del procedimento:	FIRMA
-----------------------------------	-------

File :

Sezione 3

Scala orizzontale 1/200
Scala verticale 1/200


Piano di riferimento	90.00																						
Sezioni																							
Quote	6.60	113.99	7.19	113.96																			
Distanze progressive				9.93	114.03	10.28	114.05																
Distanze parziali	0.59		2.74	0.35				9.35															

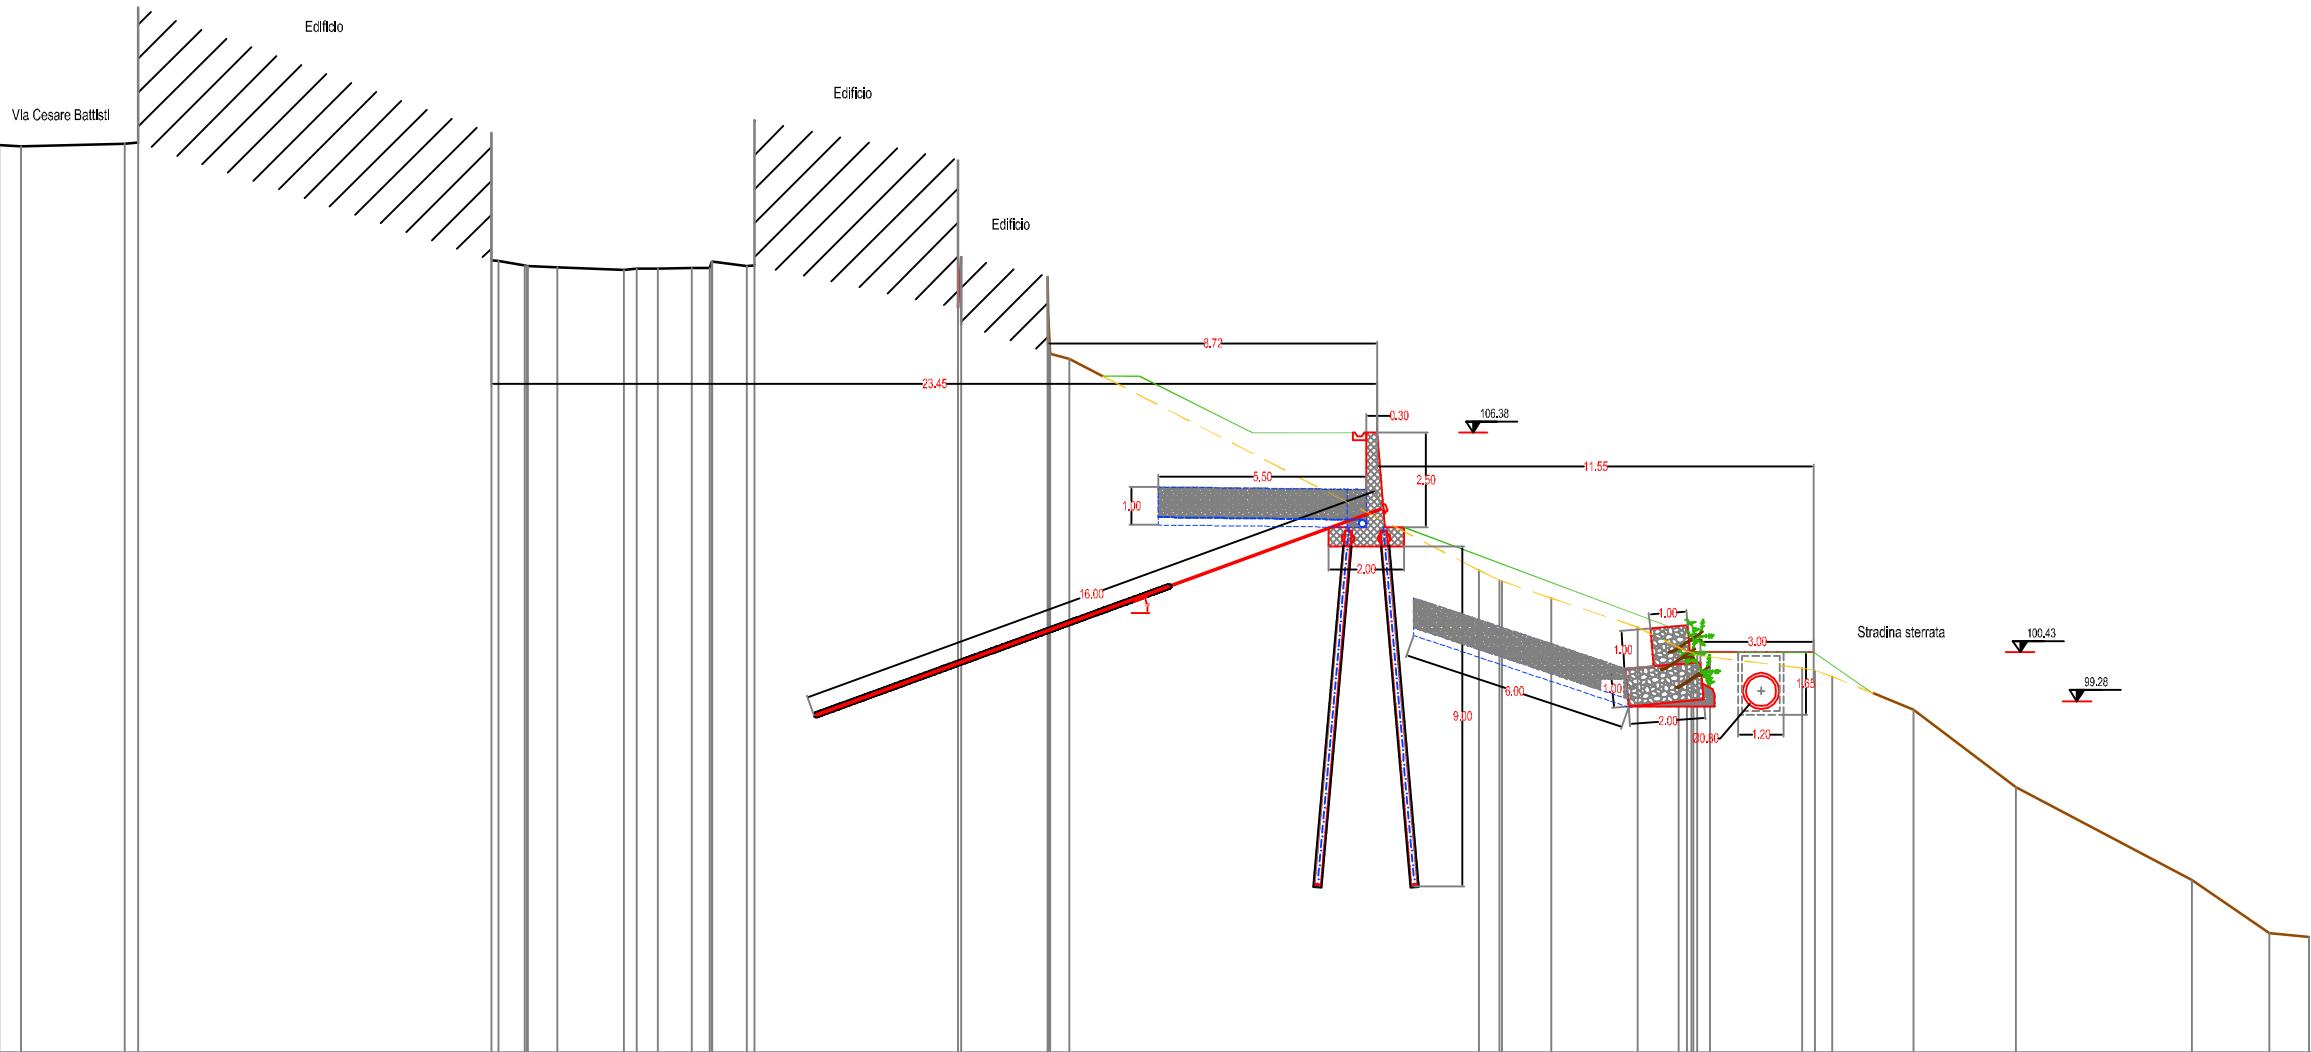


Sezione 4

Scala orizzontale 1/200

Scala verticale 1/200

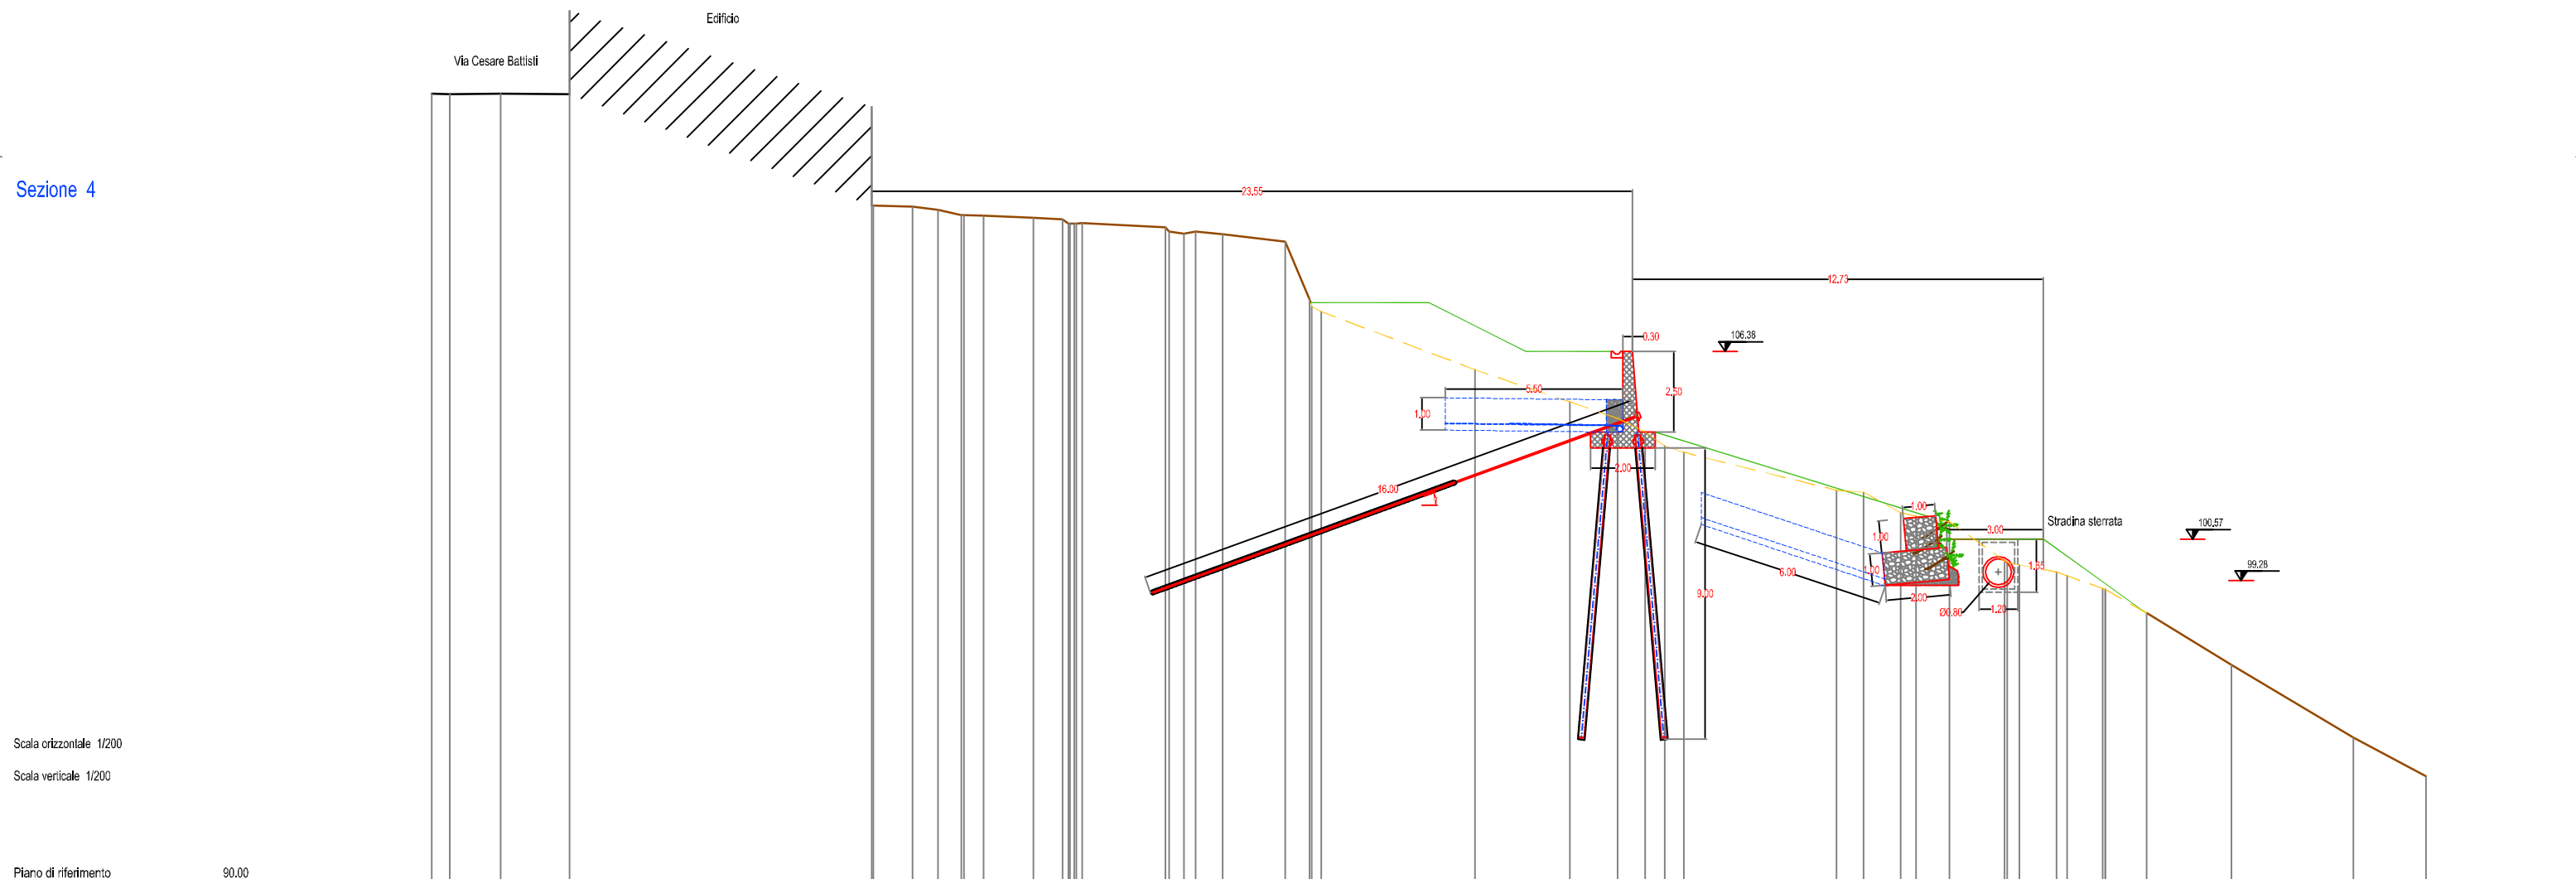[illegible]

Sezione 5

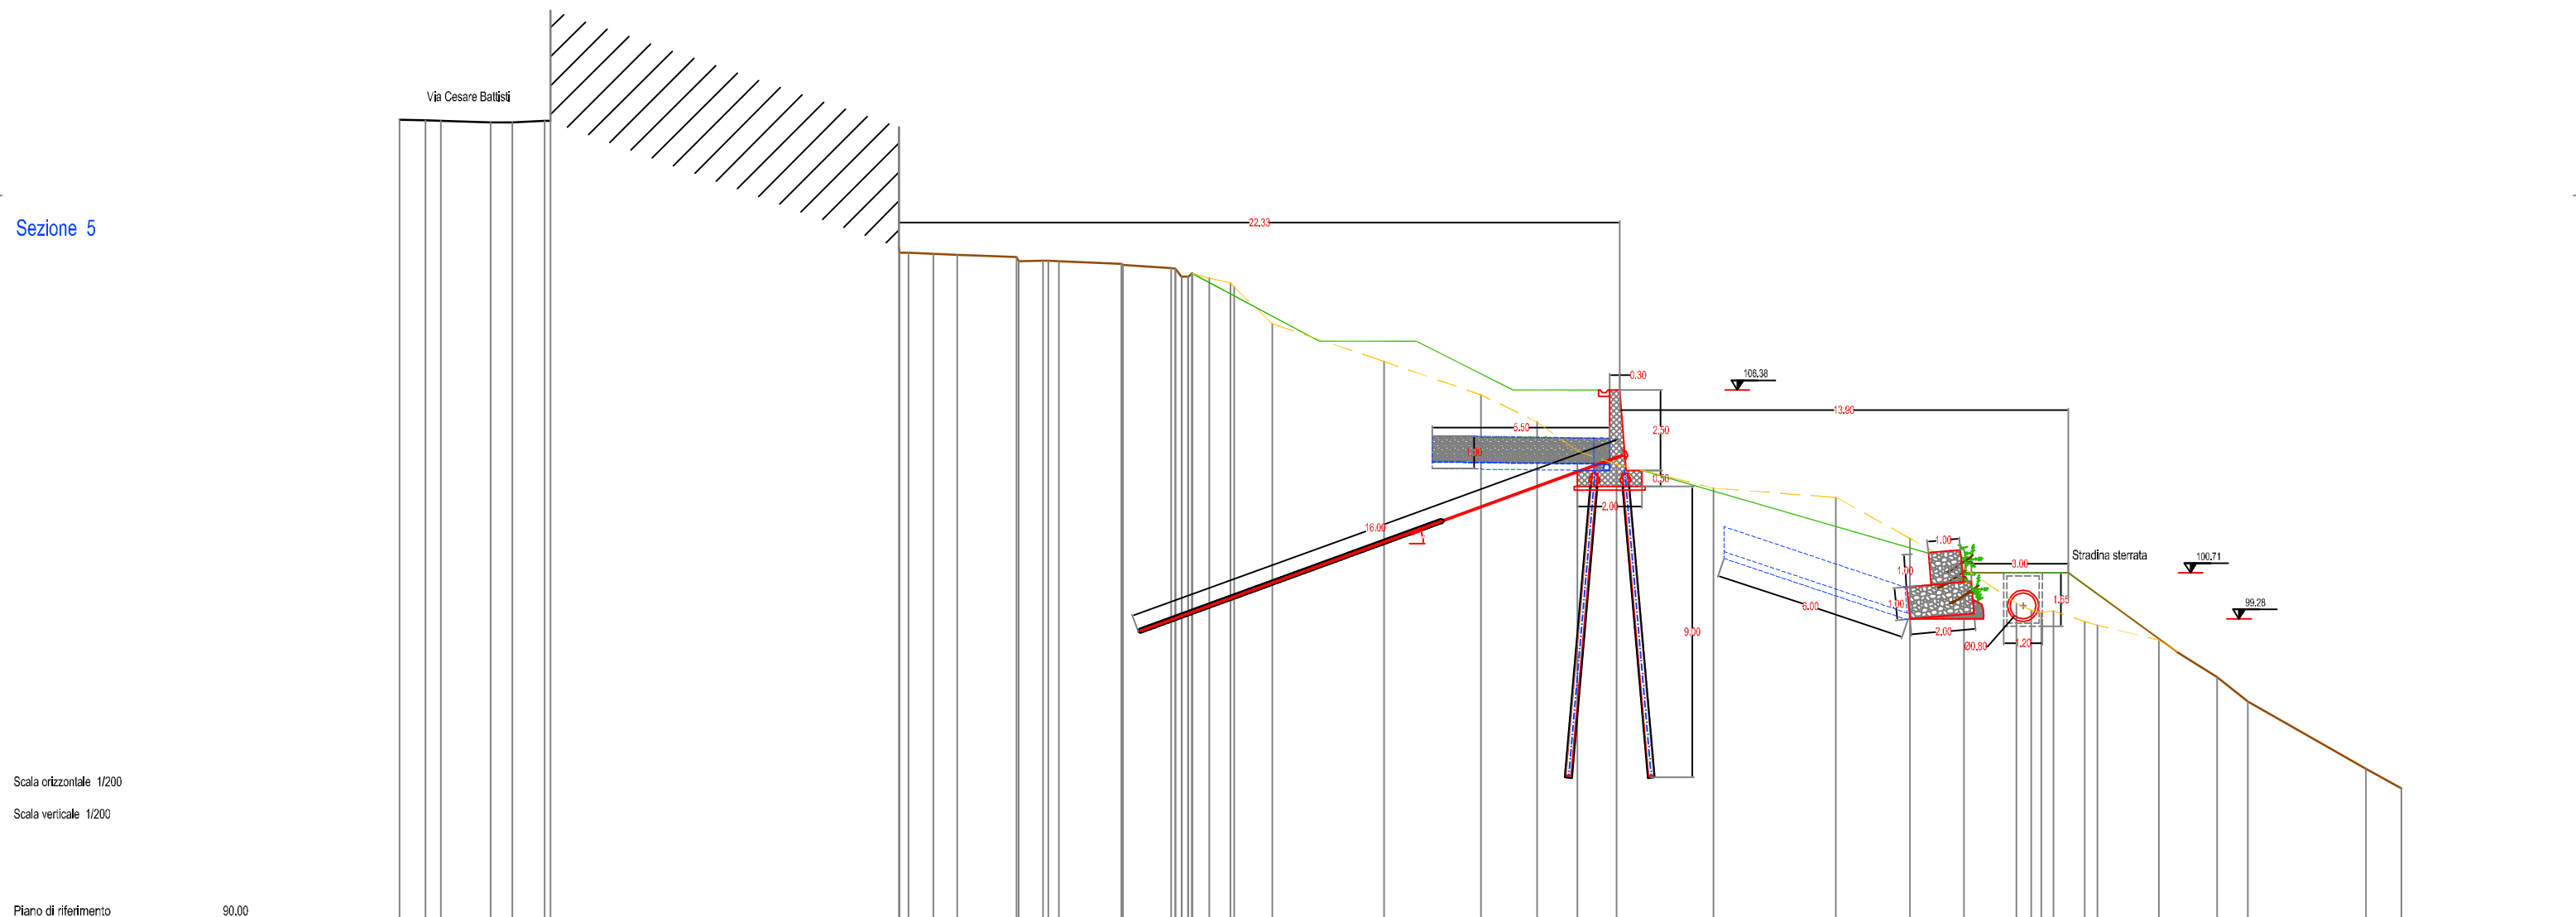

Scala orizzontale 1/200


Scala verticale 1/200

[illegible]

Sezione 6

Scala orizzontale 1/200
Scala verticale 1/200


Piano di riferimento	90.00																								
Sezioni																									
Quote		115.10	115.09	115.07	115.11		115.08																		
Distanze progressive		4.12	4.97	5.44	6.17		8.57																		
Distanze parziali		0.84	0.47	0.73	2.41		11.24																		

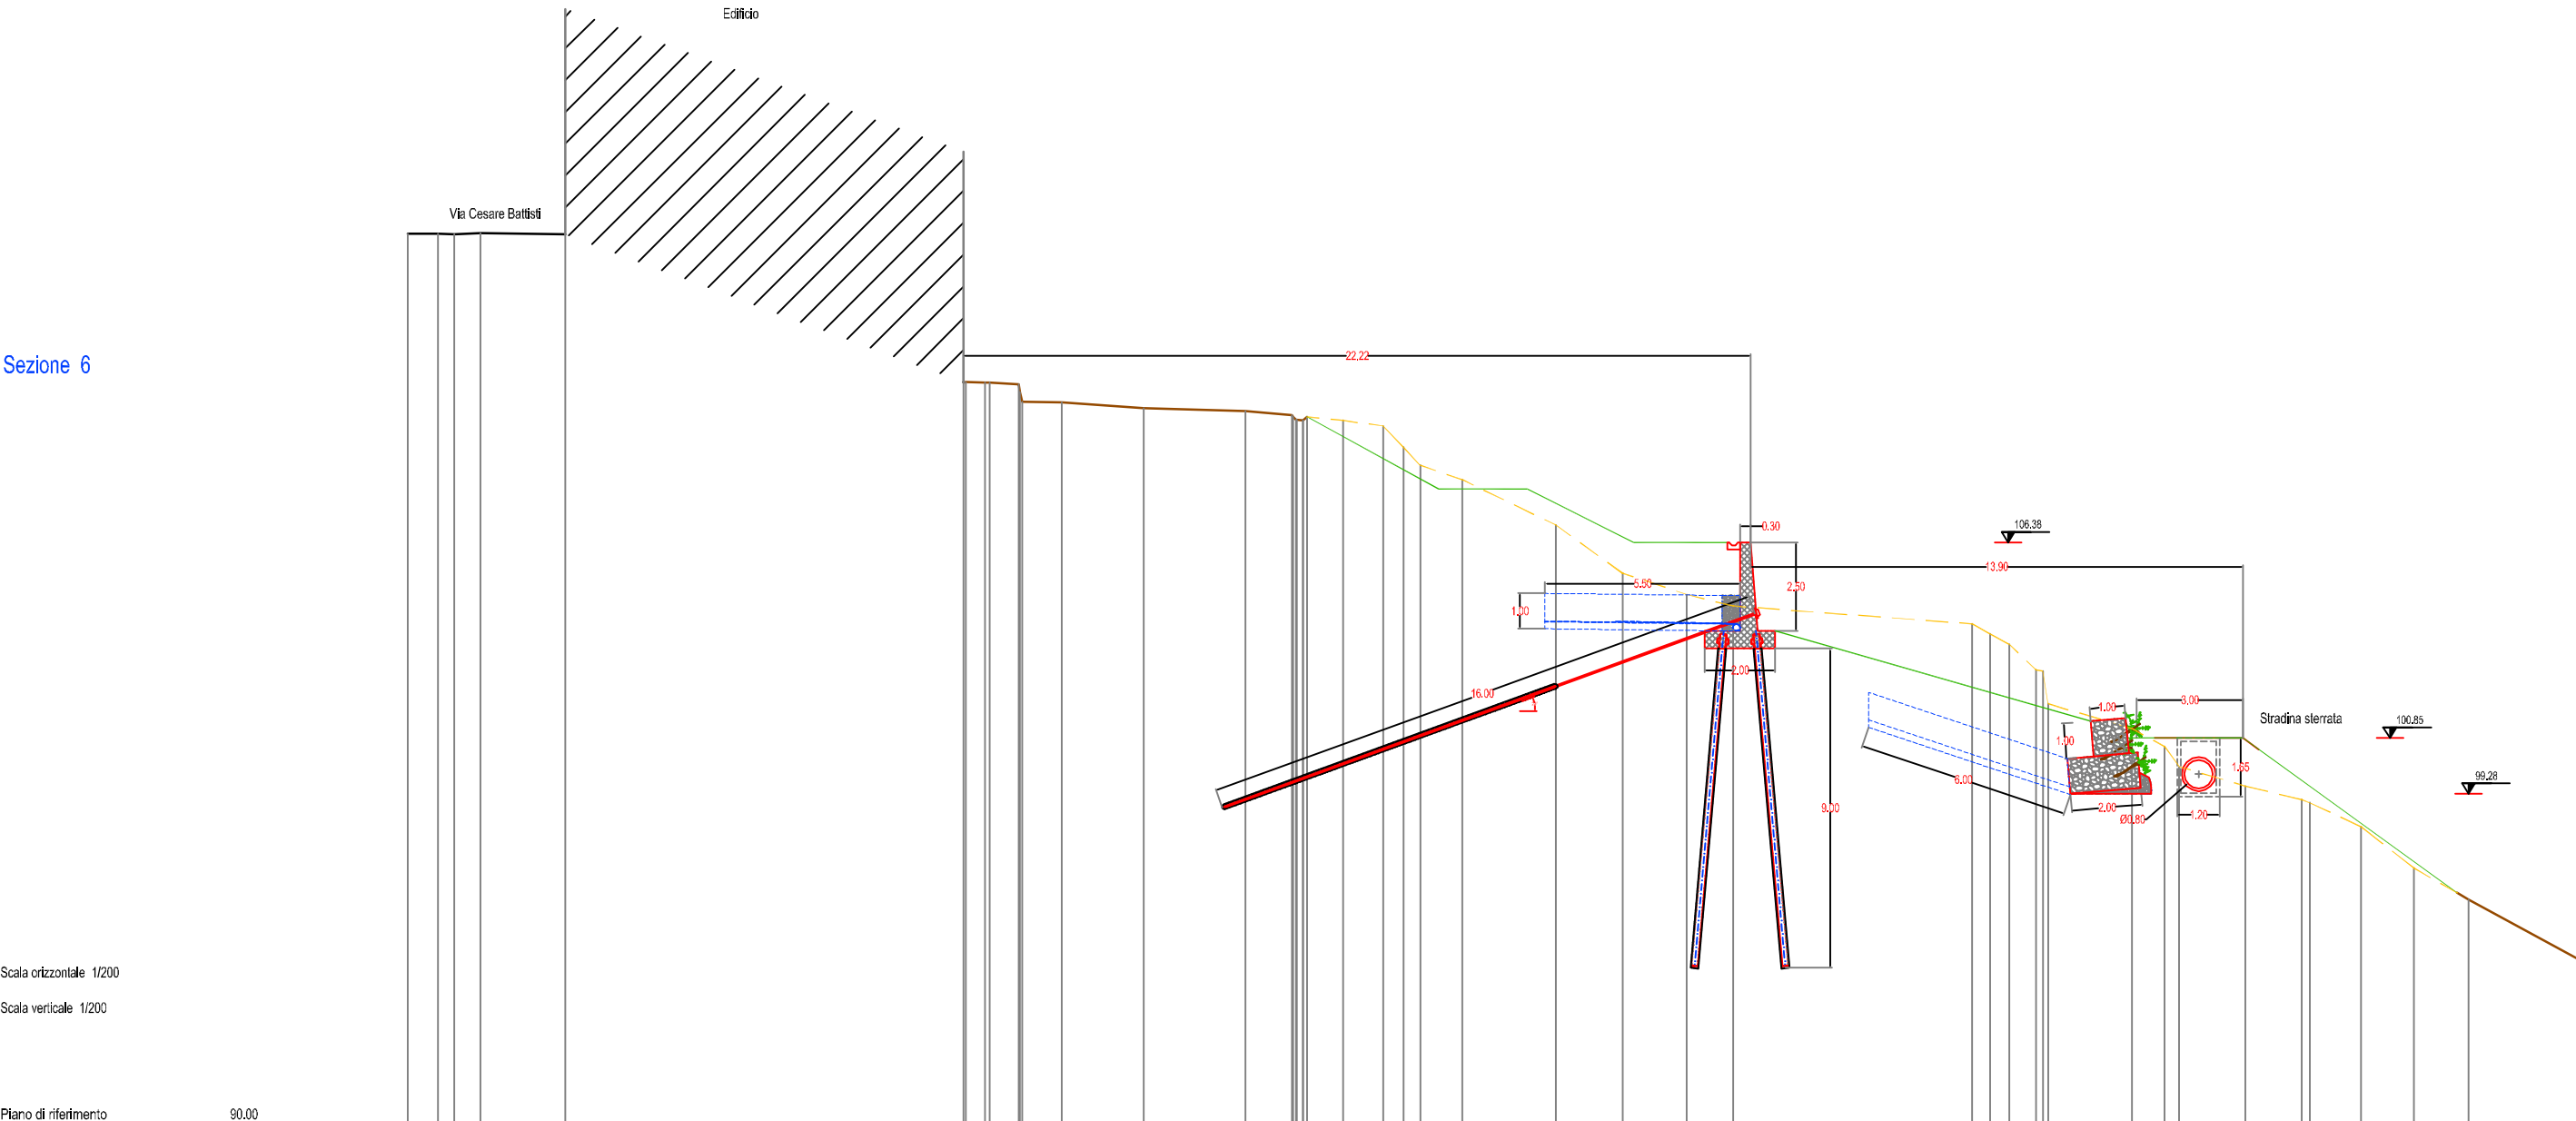

Sezione 7

Scala orizzontale 1/200

Scala verticale 1/200

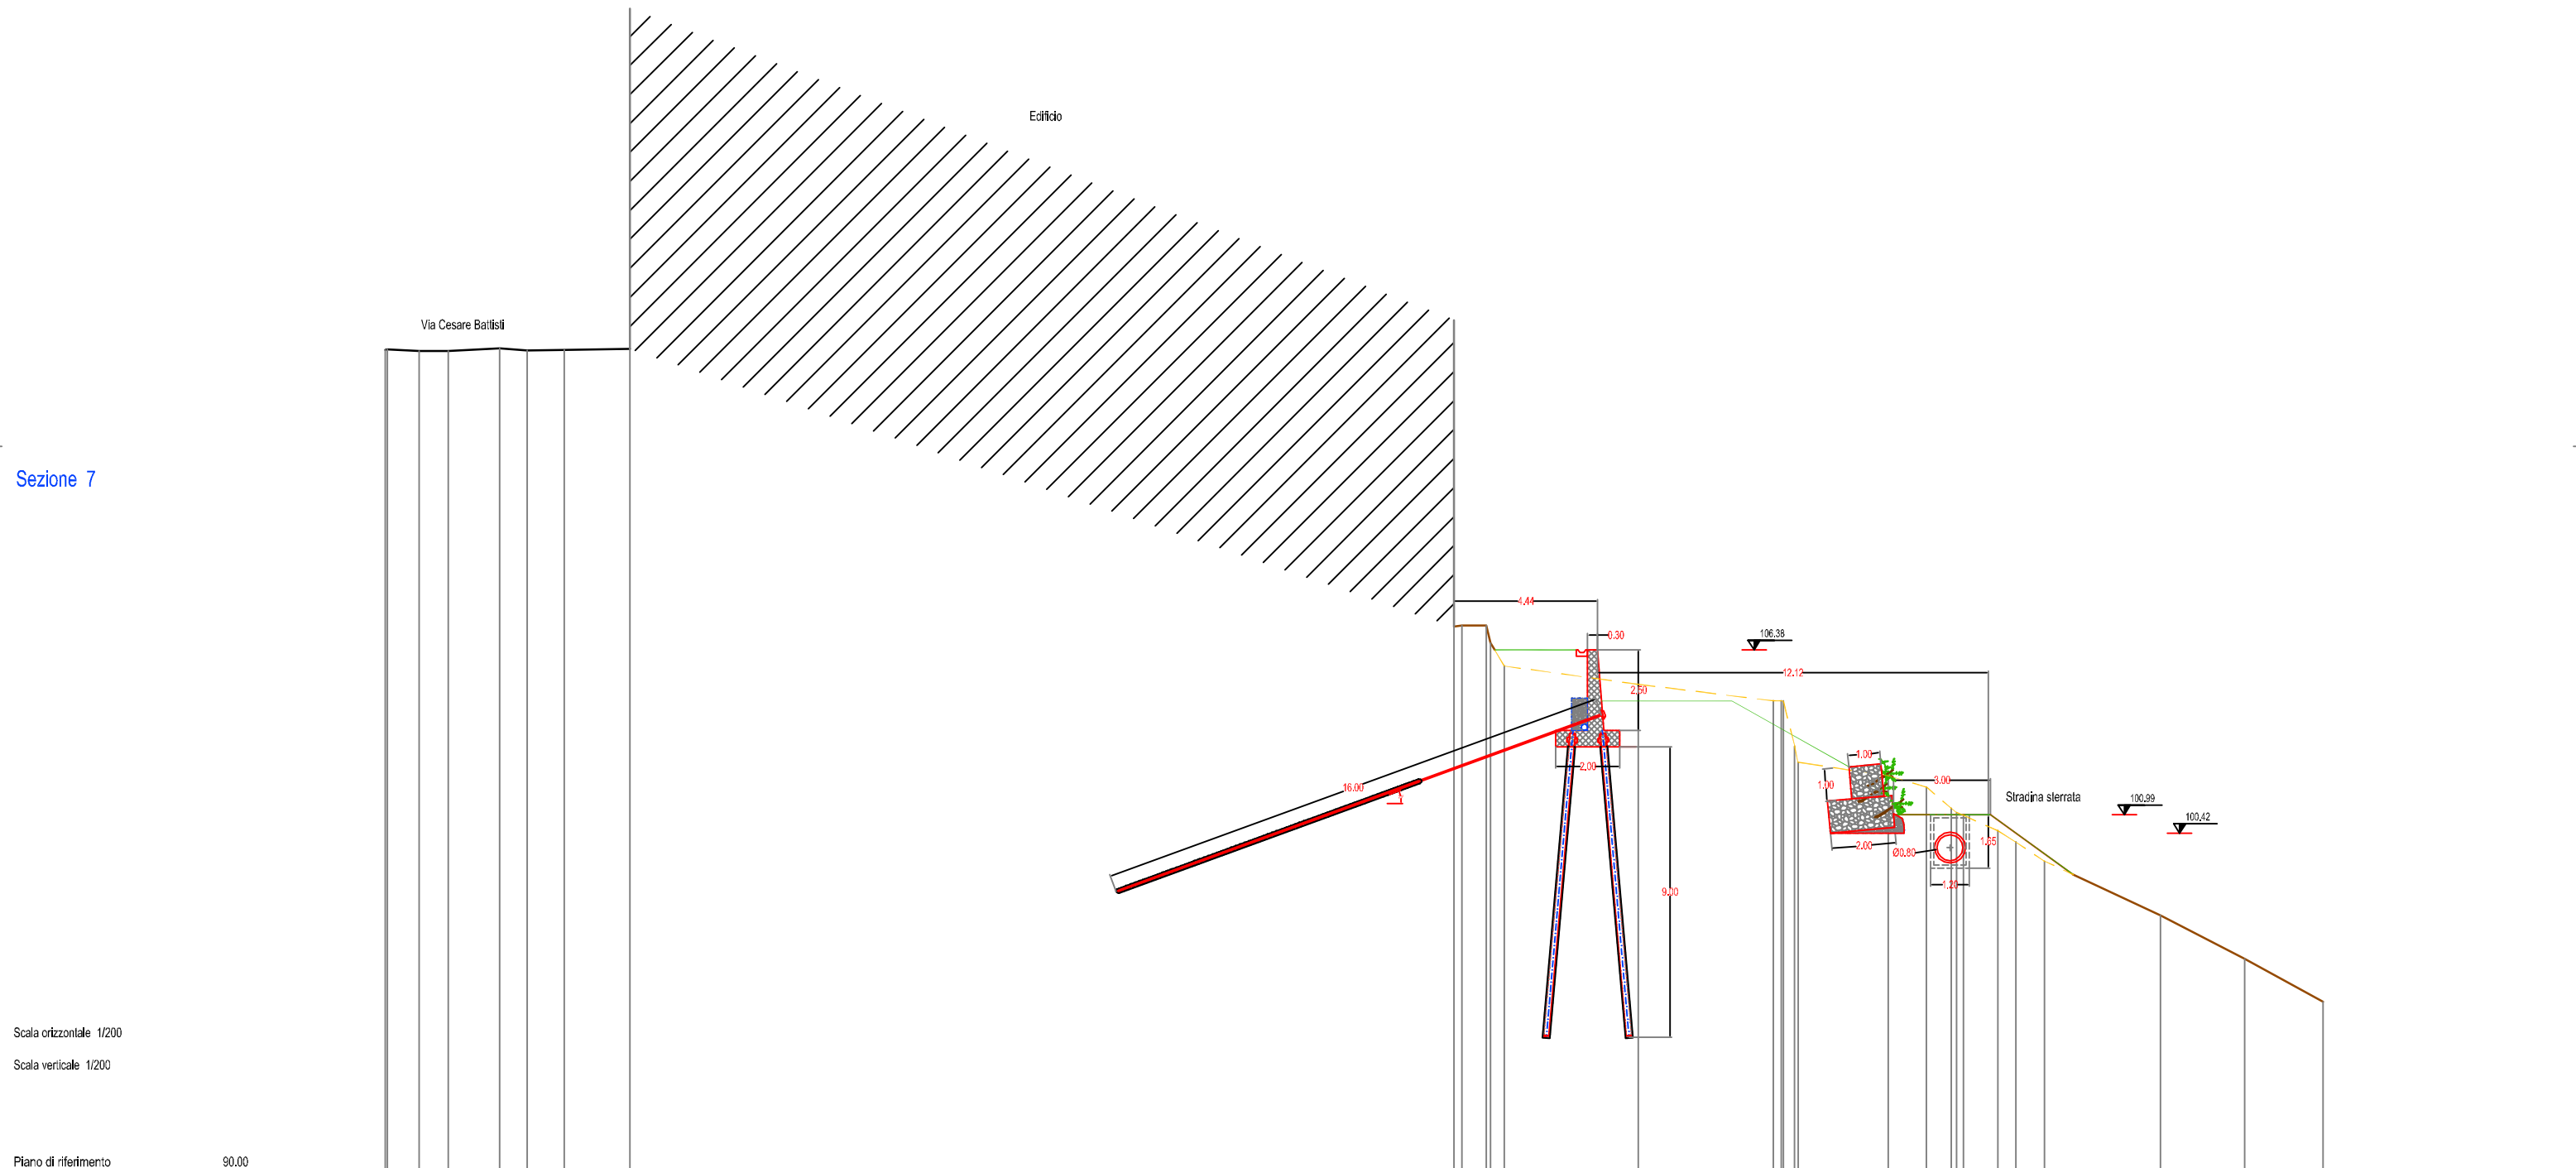[illegible]

Sezione 8

Scala orizzontale 1/200
Scala verticale 1/200

Piano di riferimento	90.00																													
Sezioni																														
Quote	116.22	115.70		115.66	115.67	115.34	115.21	115.11	115.03	114.91	114.77	114.52		113.67	113.58		113.46	113.42		109.44	109.40	109.36	109.33	109.27	109.25	109.21	109.17	109.15	109.13	109.09
Distanze progressive	3.03	3.17		5.27	6.67	7.79	8.45	9.63	10.18	11.56	12.66	14.04		18.27	19.13		22.02	22.60		31.57	32.95	33.90	34.24	34.68	35.02	35.36	35.70	36.04	36.38	36.72
Distanze parziali			2.10	1.40	1.12	0.66	1.18	0.54	1.39	1.09	1.22	4.23		0.86	2.89		0.58		8.97	1.38	0.95	0.34	0.34	0.31	0.30	0.34	0.34	0.34	0.34	0.34

Sezione 9


Scala orizzontale 1/200
Scala verticale 1/200

Piano di riferimento	90.00																			
Sezioni																				
Quote	113.47	113.45	113.36																	
Distanze progressive	0.00	0.30	1.30																	
Distanze parziali	0.30	0.99		9.26		2.41		5.47		0.41	1.77	2.65	0.85	0.64	2.31	1.15	1.30	1.83	1.45	1.36

Sezione 16

Scala orizzontale 1/200
Scala verticale 1/200

Piano di riferimento	95.00																	
Sezioni																		
Quote	118.44	118.36	118.29		117.63	117.82	117.52	116.86		116.25	115.68		114.28		110.87	108.66		
Distanze progressive	0.00	0.61	1.61		6.34	7.20	7.35	7.38	8.01	8.77	10.22		13.34		20.54	24.20	24.56	25.50
Distanze parziali		0.61	1.00	4.73	0.77	0.43	1.76	0.37	3.12		7.18		3.60	0.36	1.94	1.28	0.42	1.03

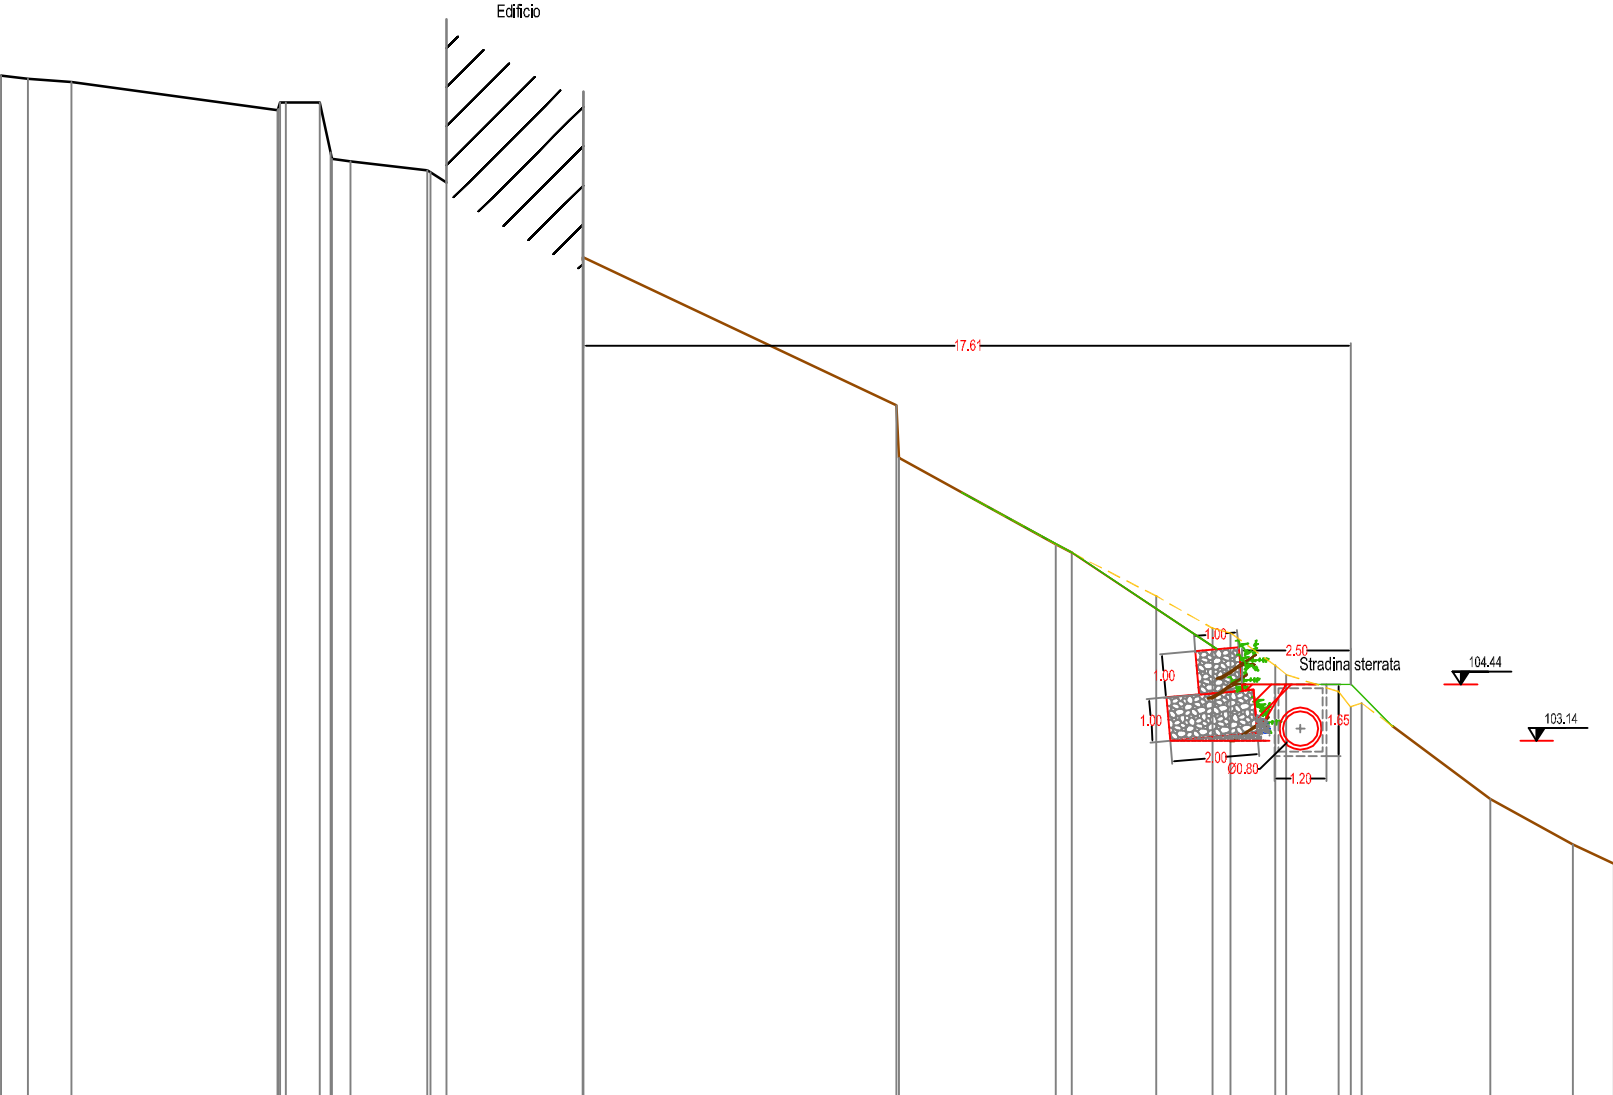

Sezione 17

Scala orizzontale 1/200

Scala verticale 1/200

Piano di riferimento	95.00
----------------------	-------

[illegible]

Sezione 18

Scala orizzontale 1/200

Scala verticale 1/200

Piano di riferimento	95.00	
Sezioni	
Quote	117.84		117.37		117.18		117.17				114.11		114.71		114.81				114.83		113.96		112.93		111.95		109.59		107.37		106.87		105.55		104.51		101.95		100.44		99.58		99.08		98.58		98.08		97.58		97.07		96.57		96.07		95.57		95.07	
Distanze progressive	0.00		3.44		4.94		5.06		6.09		6.27		11.83		12.58		12.71		13.87		14.13		14.58		15.01		18.15		21.24		21.93		23.96		25.94		30.34		32.71		34.02		34.34		34.64		34.90		35.00		35.37	
Distanze parziali		3.44		1.50		1.03			5.56			0.75		1.16		0.45		0.42		3.14			3.09		0.69		2.03		1.98			4.40		2.36		1.32		0.32		0.40		0.38	

Sezione 19

Scala orizzontale 1/200

Scala verticale 1/200

Piano di riferimento	95.00																								
Sezioni																									
Quote		117.35	117.15	117.00	117.02			113.98	113.98	114.11	114.07	113.79	113.79	113.45	110.98	110.01	108.37	107.67	107.14	105.92	105.82	105.42	102.23	101.50	101.14
Distanze progressive	1.80	3.45	5.22	5.32	6.42	6.56		11.61	12.55	13.59	14.43	15.83	16.27	16.91	17.25	18.96	21.31	22.08	22.46	23.99	24.37	25.03	30.09	31.20	32.70
Distanze parziali		1.65	1.77	1.10		5.05		0.94	1.04	0.83	1.40		0.98	1.71	2.35	0.77	0.38	1.53	0.38	0.66	5.06		1.11	1.49	

Sezione 20

Scala orizzontale 1/200
Scala verticale 1/200

Piano di riferimento	95.00															
Sezioni																
Quote		2.83	117.06													
Distanze progressive		2.83	6.23	116.84												
Distanze parziali		3.41	0.38	116.81												

