


FOGLIO	MAPPALE	SUPERFCIE OGGETTO DI OCCUPAZIONE [MQ]
2	263	96
2	685	253
2	243	2
2	857	13
2	240	40
2	235	54
2	902	37
2	264	100
2	768	14
2	224	90
2	222	118
2	220	110
2	256	29
2	255	57

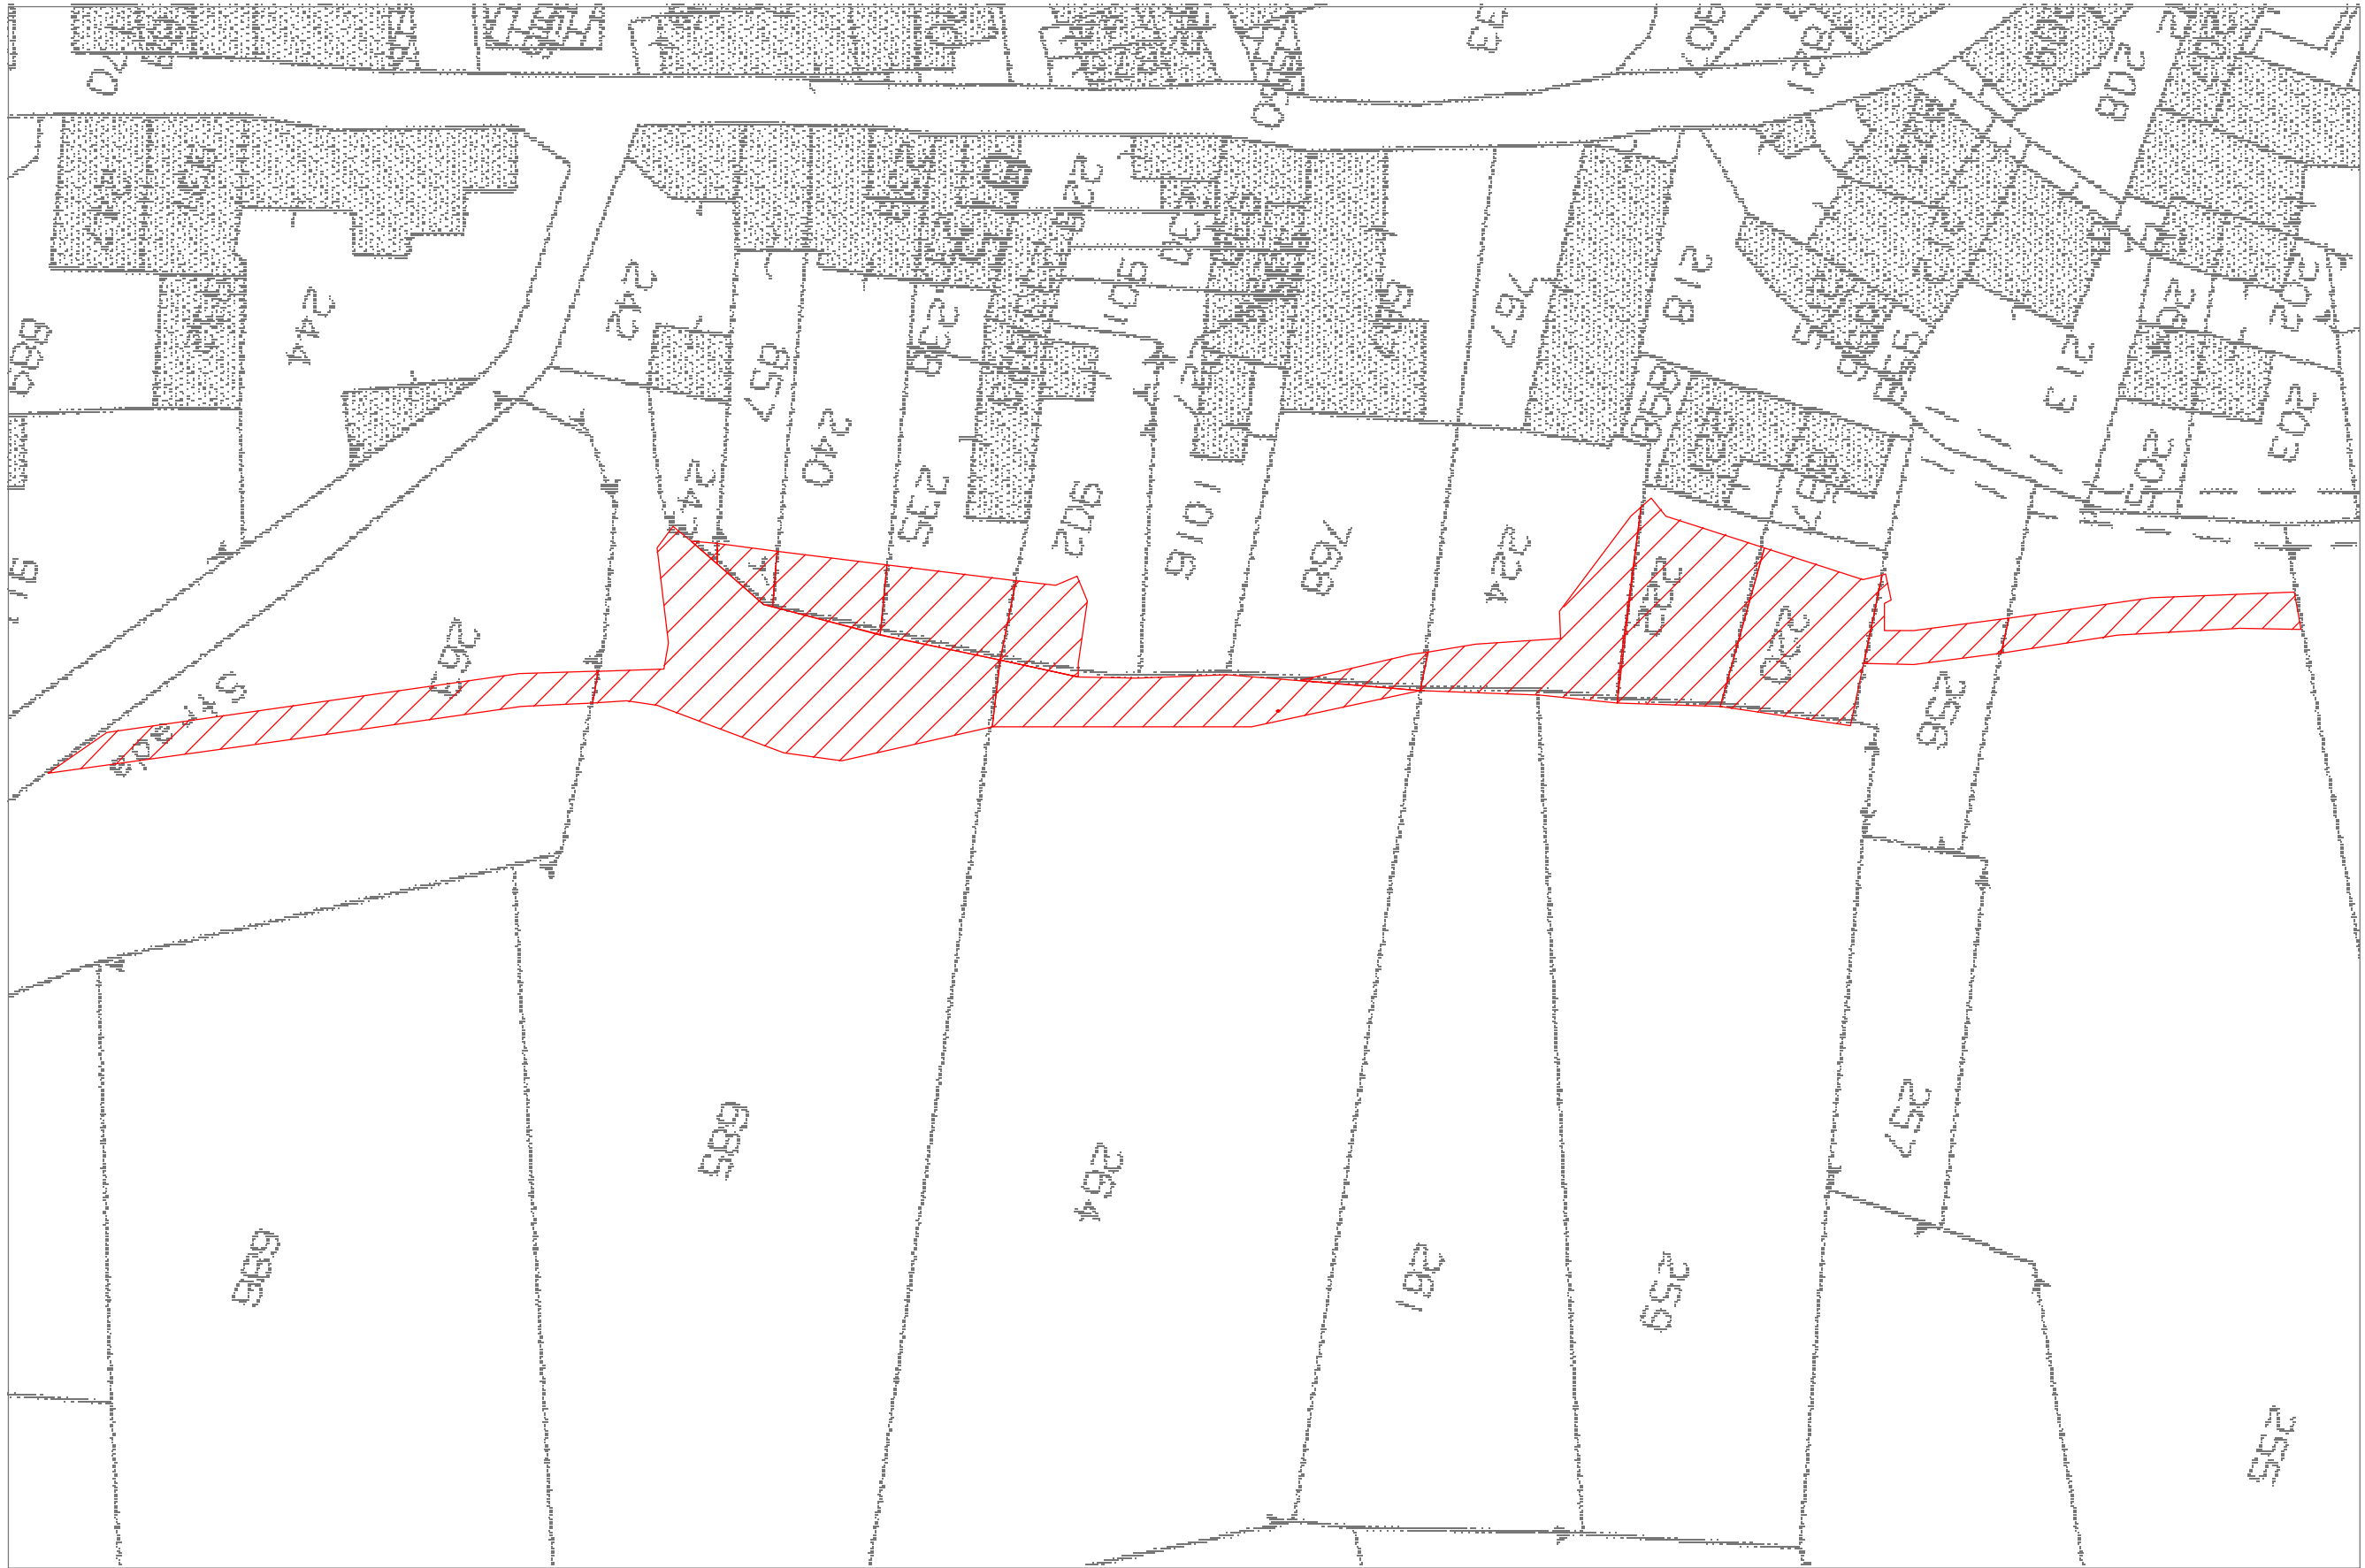

Committente:

COMUNE DI CASSANO SPINOLA  
PROVINCIA DI ALESSANDRIA

Oggetto:

**INTERVENTI DI MESSA IN SICUREZZA DEI PROCESSI DI INSTABILIZZAZIONE  
DEI VERSANTI EST E SUD EST DELL'ABITATO DI GAVAZZANA**  
CUP: E24H20000630001 - CIG: 8674087309

PROGETTO DEFINITIVO - ESECUTIVO

PIANO PARTICELLARE

SCALA:  
1:500

Identificazione elaborato	Ambito		Tipologia		Commessa	n° elaborato	
			P	E		B	11

Dati Progettisti: ASSOCIAZIONE TEMPORANEA TRA PROFESSIONISTI

**Dr. Geol. Nicola QUARANTA**  
GEO engineering S.r.l.  
C.so Unione Sovietica, 560  
10135 - Torino

**Ing. Stefano SANDIANO**  
Via Cistilliano 19/A  
15020 - Cereseto (AL.)

**CAPOGRUPPO Ing. Stefano SANDIANO**  
**Sede Operativa:** via Aspromonte, 16 - 15121 Alessandria - Tel. e Fax 0131 288 369

Rev.	Redatto	Verificato	Validato	Data	Timbri e Firme
1				10-21	

Il Responsabile del procedimento:

FIRMA

File :