L'impresa esecutrice dovrà provvedere all'installazione della segnaletica provvisoria di cantiere interna ed esterna alle aree, nel rispetto delle prescrizioni normative vigenti, provvedendo altresì alla cartellonistice necessaria alla regolamentazione del traffico, alle segnalazioni di pericolo, obbligo, e divieto lungo le aree circostanti ed esterne all'area di cantiere. Il piano della segnaletica dovrà essere approvato dal CSE.

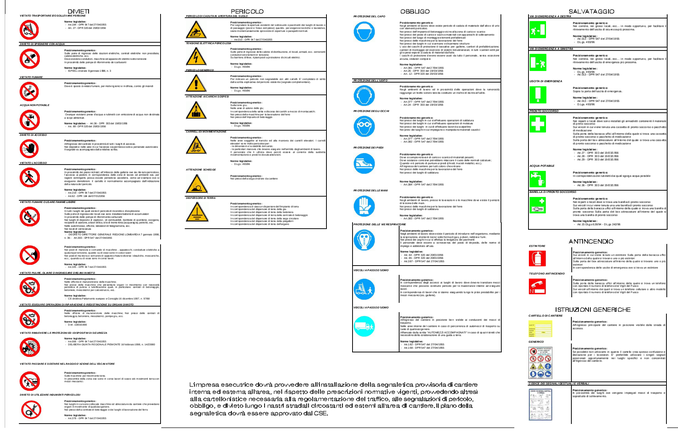

L'impresa esecutrice dovrà provvedere all'installazione della segnaletica provvisoria di cantiere interna ed esterna all'area, nel rispetto delle prescrizioni normative vigenti, provvedendo altresì alla cartellonistica necessaria alla regolamentazione del traffico, alle segnalazioni di pericolo, obbligo, e divieto lungo i nastri stradali circostanti ed esterni all'area di cantiere. Il piano della segnaletica dovrà essere approvato dal CSE.

PERCORSO DI ACCESSO AL PIEDE DELLA SCARPATA

EMERGENZA COVID

E' obbligatorio che le persone presenti in azienda adottino tutte le precauzioni igieniche, in particolare assicurino il frequente e minuzioso lavaggio delle mani, anche durante l'esecuzione delle lavorazioni qualora la lavorazione da eseguire in cantiere imponga di lavorare a distanza interpersonale minore di un metro e non siano possibili altre soluzioni organizzative è comunque necessario l'uso delle mascherine e altri dispositivi di protezione (guanti, occhiali, tute, cuffie, ecc...) conformi alle dispos izioni delle autorità scientifiche e sanitarie

NOTA BENE: L'IMPRESA APPALTATRICE PRIMA DELL'INIZIO DEI LAVORI DOVRA' PROVVEDERE A:
- VERIFICARE LE VIE DI ACCESSO IN FUNZIONE DEI MEZZI D'OPERA OCCORRENTI
- EFFETTUARE UNA RIUNIONE DI COORDINAMENTO CON:
IL RESPONSABILE DEI LAVORI
IL COMMITTENTE
IL C.S.E. E D.L.
EVENTUALMENTE I PROPRIETARI DELLE ABITAZIONI INTERFERENTI

REGIONE PIEMONTE

Committente:

COMUNE DI CASSANO SPINOLA
PROVINCIA DI ALESSANDRIA

Oggetto:

INTERVENTI DI MESSA IN SICUREZZA DEI PROCESSI DI INSTABILIZZAZIONE DEI VERSANTI EST E SUD EST DELL'ABITATO DI GAVAZZANA
CUP: E24H20000630001 - CIG: 8674087309

PROGETTO DEFINITIVO - ESECUTIVO

LAY - OUT DI CANTIERE

SCALA: 1:200

Identificazione elaborato	Ambito		Tipologia		Commessa	n° elaborato	
			P	E		B	12

Dati Progettisti: ASSOCIAZIONE TEMPORANEA TRA PROFESSIONISTI
Dr. Geol. Nicola QUARANTA — GEO-engineering S.r.l. — Corso Unione Sovietica, 569 — 10135 - Torino
Ing. Stefano SANDIANO — Via Cavallerano 19/A — 15020 - Cerreseto (AL)
CAPOGRUPPO Ing. Stefano SANDIANO
Sede Operativa: via Aspromonte, 16 - 15121 Alessandria - **Tel.** e Fax 0131 288 369

Rev.	Redatto	Verificato	Validato	Data	Timbri e Firme
1				10-21	

Il Responsabile del procedimento: FIRMA

File :