



Per. Agr. Geom. Ivaldi Sergio

Per. Agr. Caner Roberta

STUDIO TECNICO ASSOCIATO IVALDI

Comune di CASSANO SPINOLA

Provincia di ALESSANDRIA

Oggetto: Progettazione definitiva esecutiva adempimenti D.LGS. 81/2008 e s.m.i.
Interventi di messa in sicurezza strada vicinale del Ritiro

Parte d'opera: ELABORATO GRAFICO

TAV. 3

Planimetria - Rilievo topografico

pag. 2

Profilo Longitudinale

pag. 4

Sezioni longitudinali

pag. 6

Committente:

Comune di Cassano Spinola

Data:

02/08/2021

Il Progettista:

Per.Agr. - Geom. Ivaldi Sergio



C.so Felice Cavallotti, 23

15121 - ALESSANDRIA

Tel 0131/236580 - Fax 0131/305882

e-mail sergio.ivaldi@studioivaldi.it

P.IVA 01864290067

Strada Statale dei Giovi

Strada Statale dei Giovi

mappale 331

333

mappale 352

334

mappale 336

mappale 236

mappale 350

mappale 320

326

mappale 327

mappale 69

mappale 59

328

mappale 329

mappale 61

attraversamento
recinzione

306

mappale 174

mappale 72

mappale 304

mappale 280

mappale 289

mappale 281

188

Planimetria - Rilievo topografico

Comune di Cassano Spinola - Foglio n. 3

Scala 1:400

Tratto stradale A - B



B

attraversamento

4

A

0

1

2

3


A


B

C





Planimetria - Rilievo topografico
Comune di Cassano Spinola - Foglio n. 3
Scala 1:400
Tratto stradale B - C

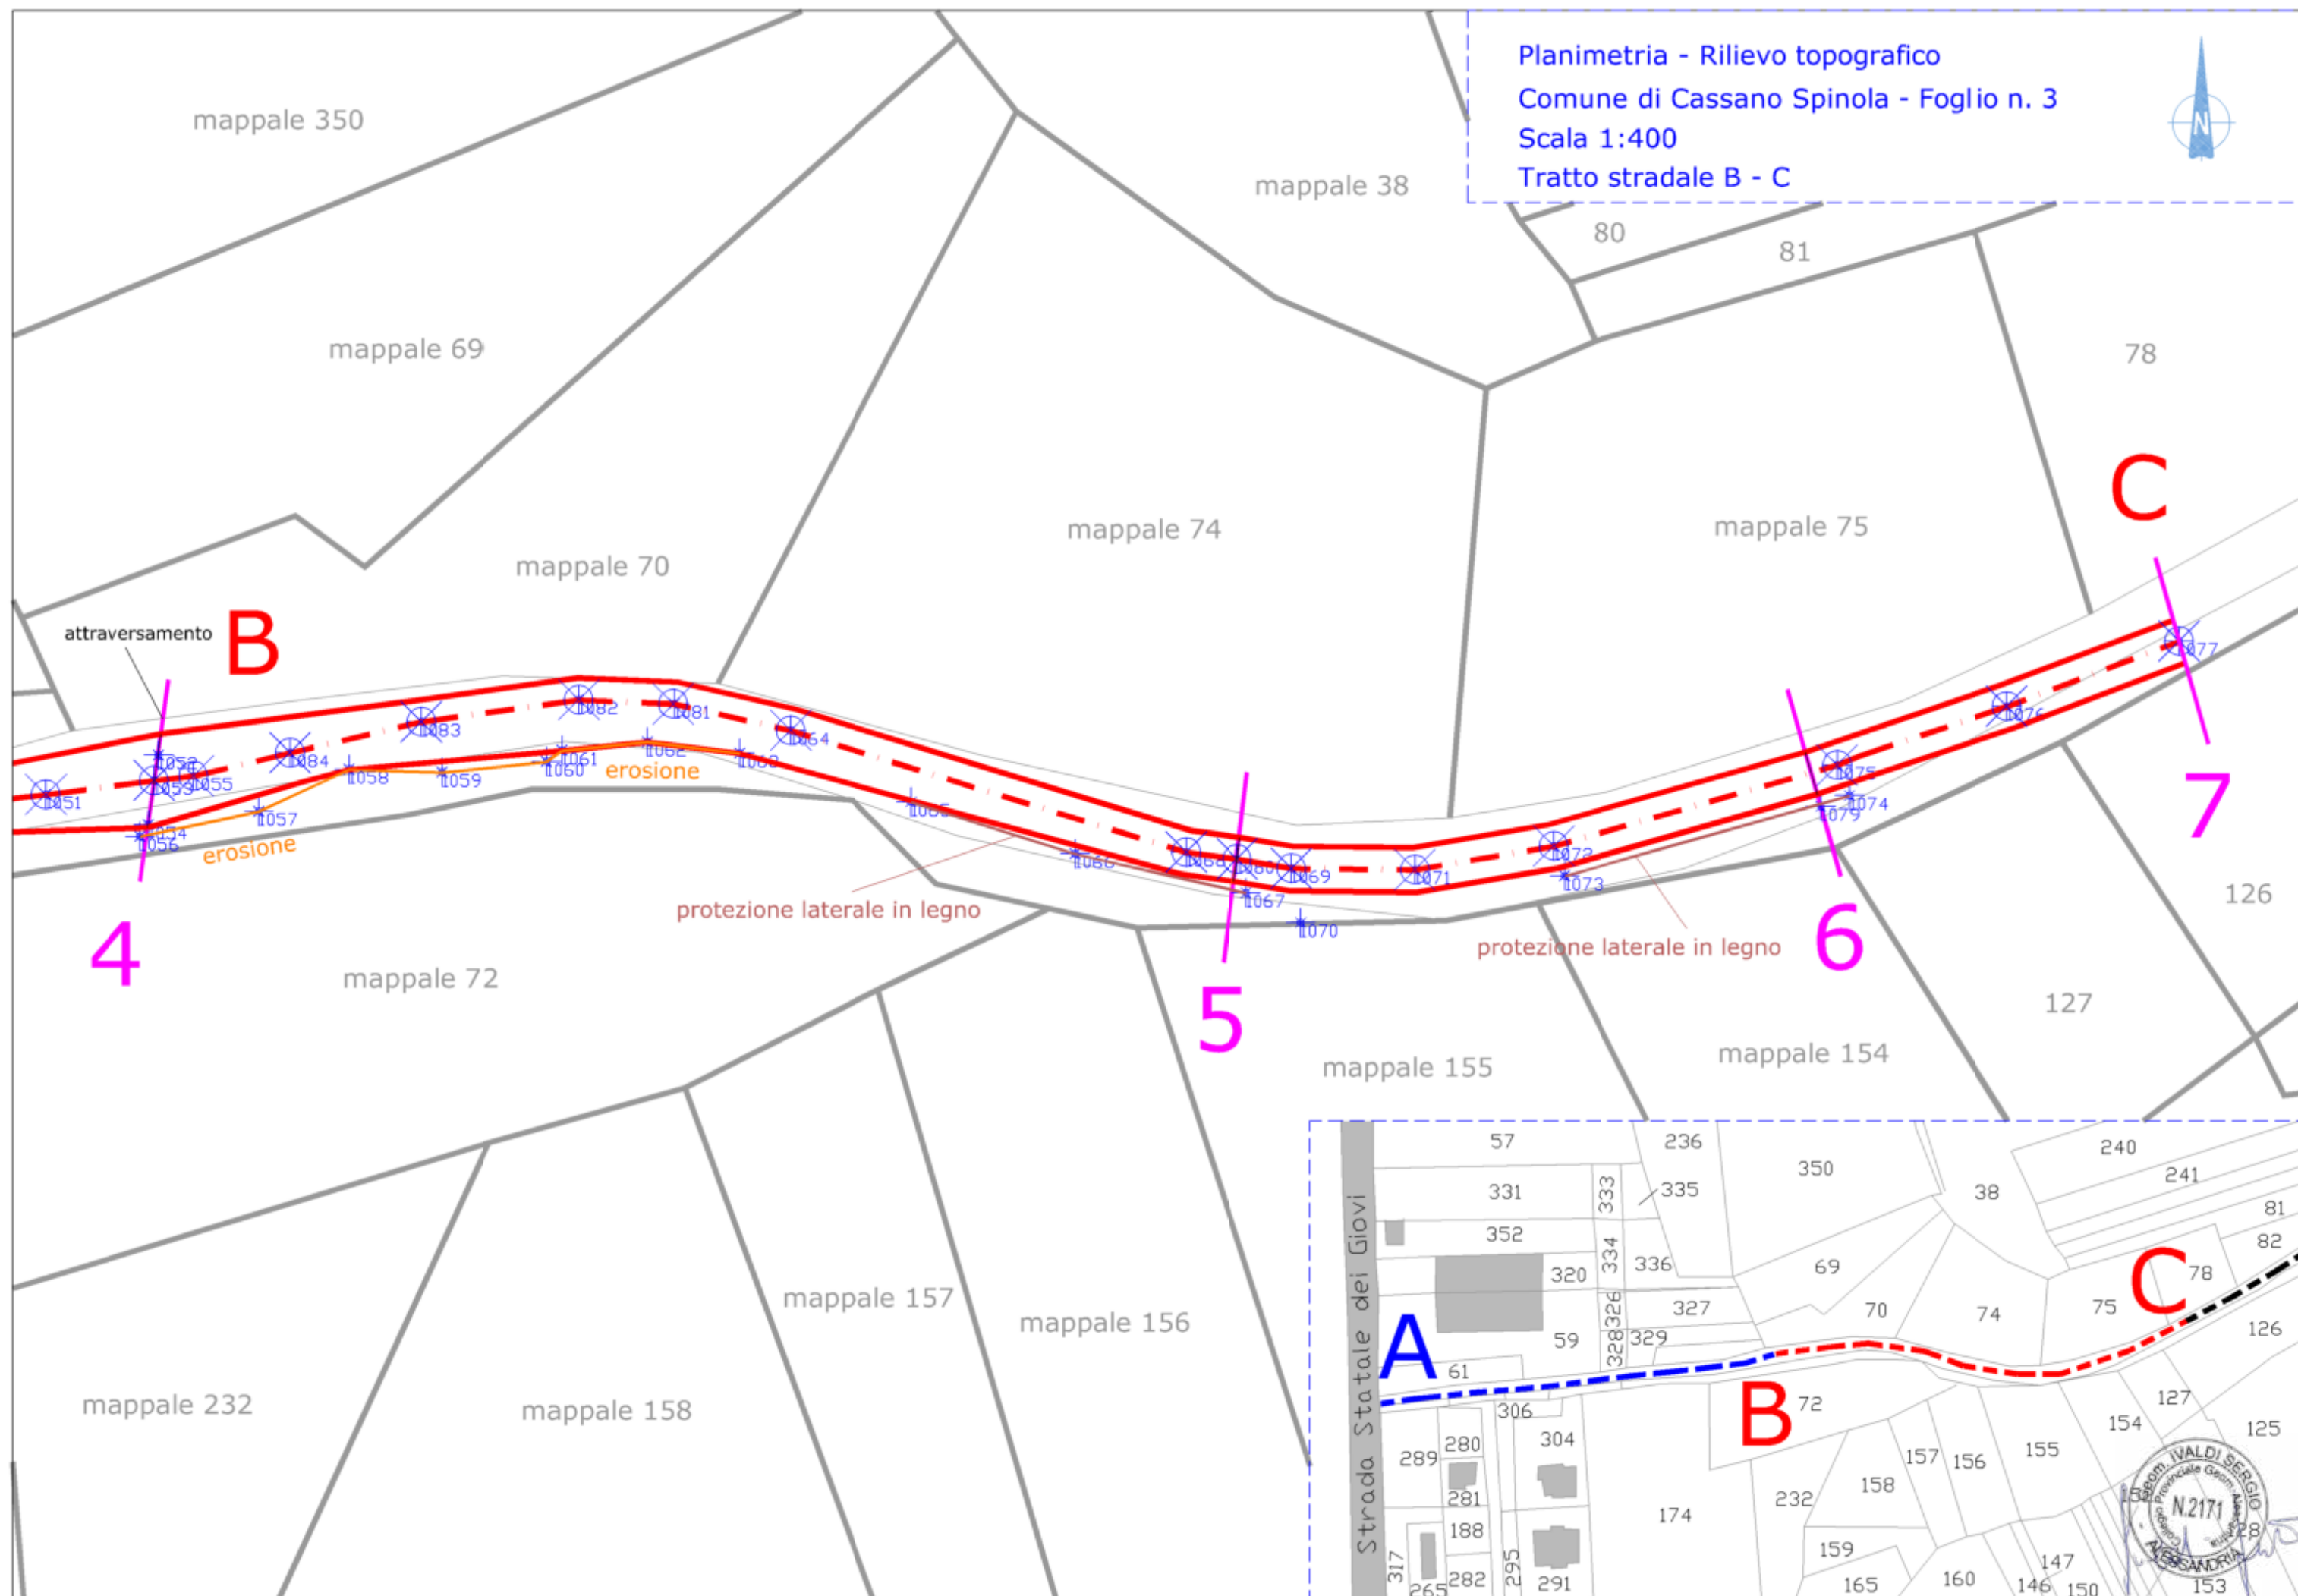

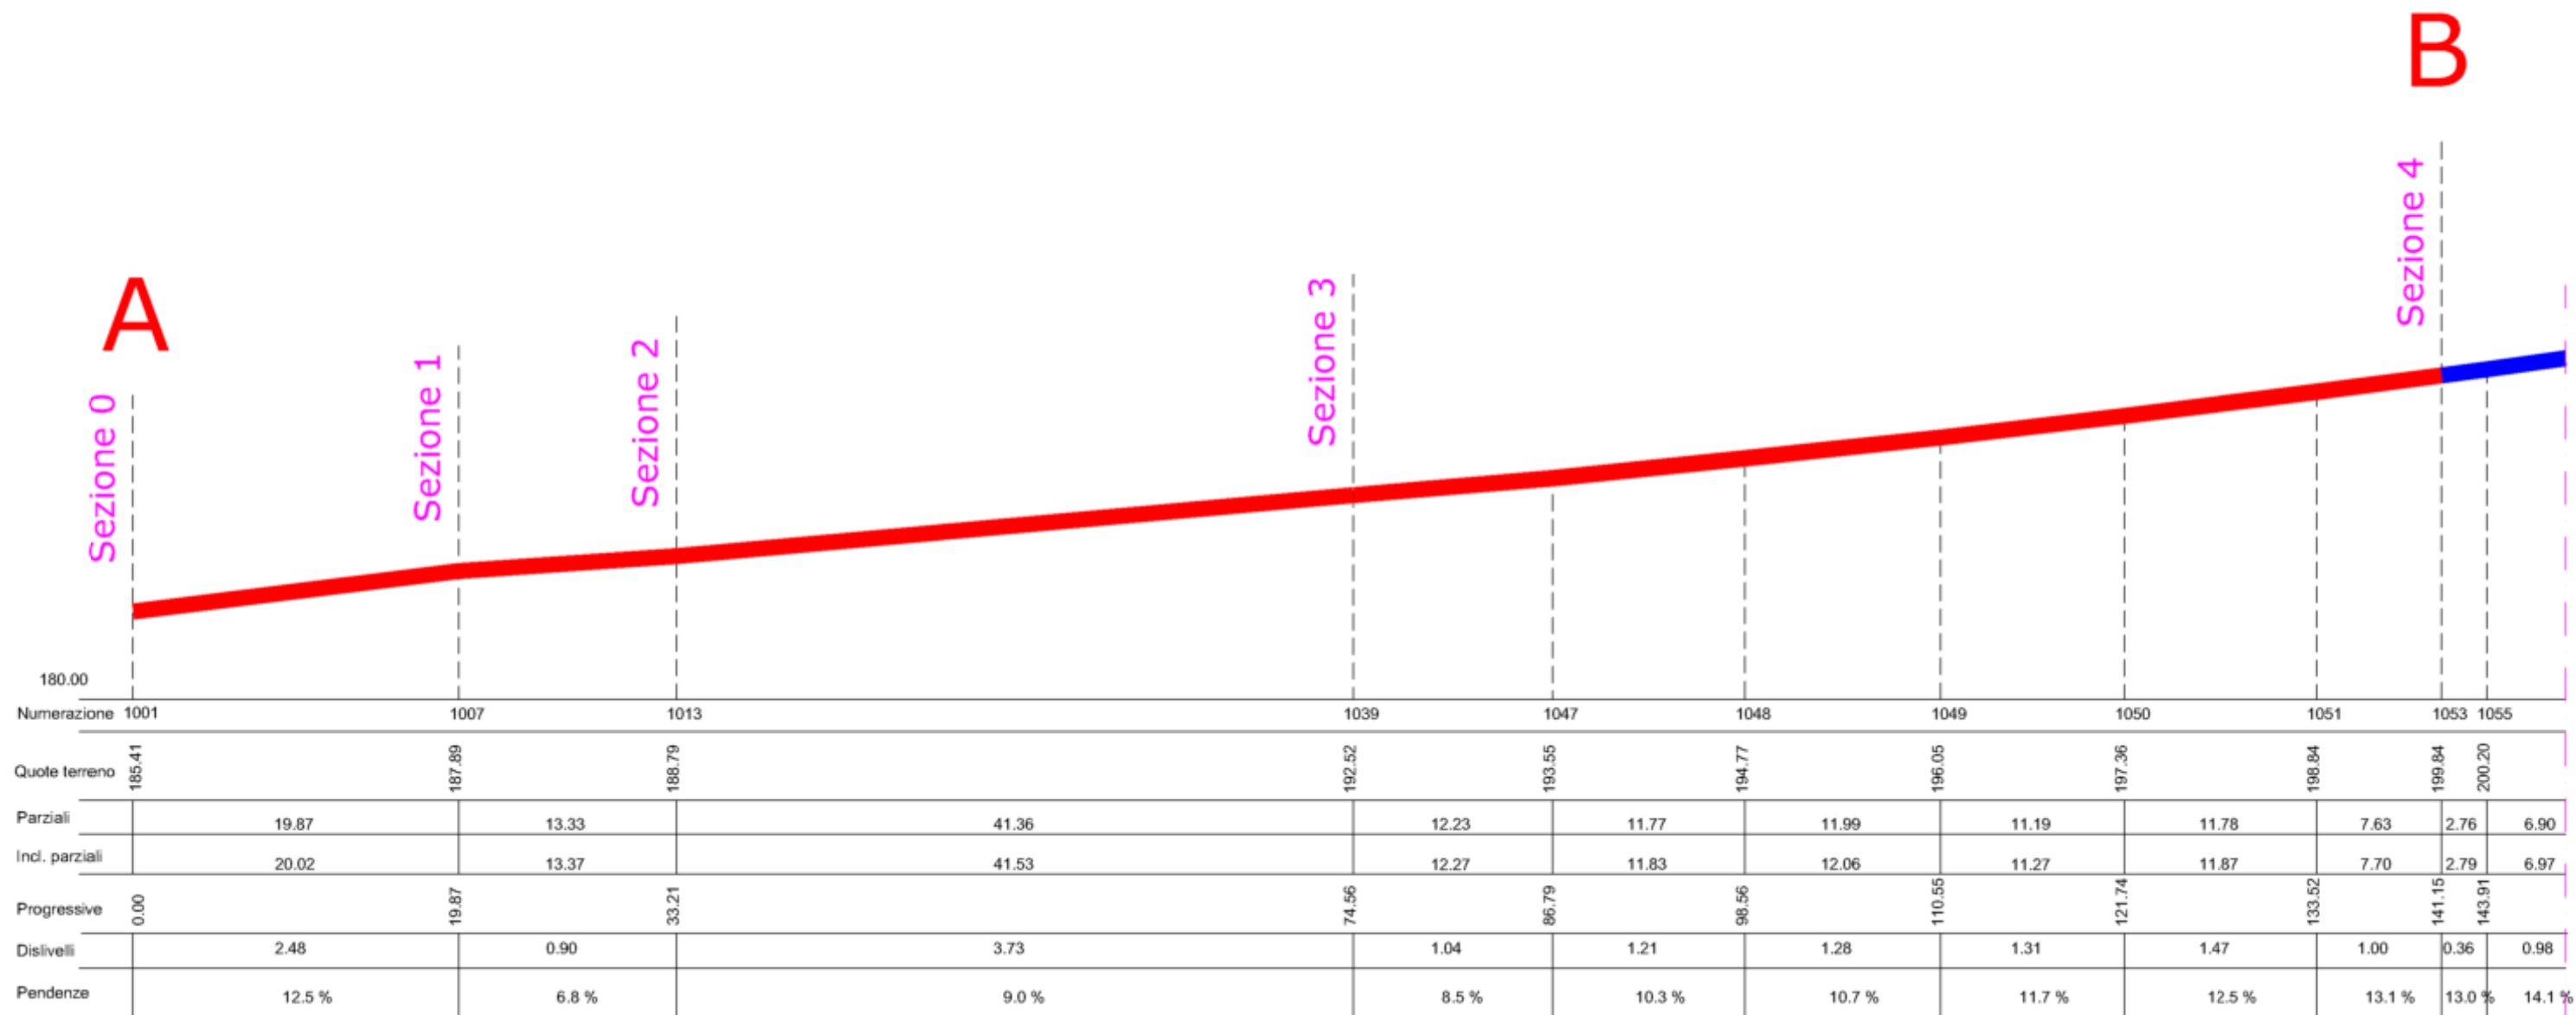


Profilo longitudinale
Tratto stradale A - B

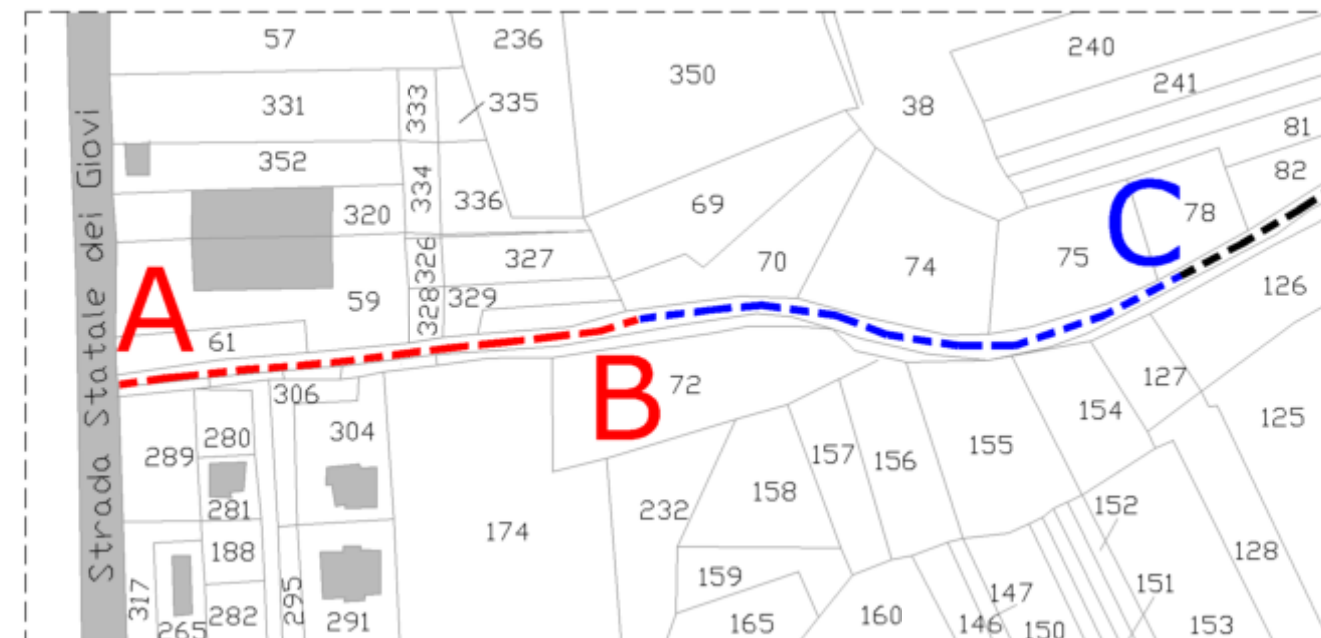

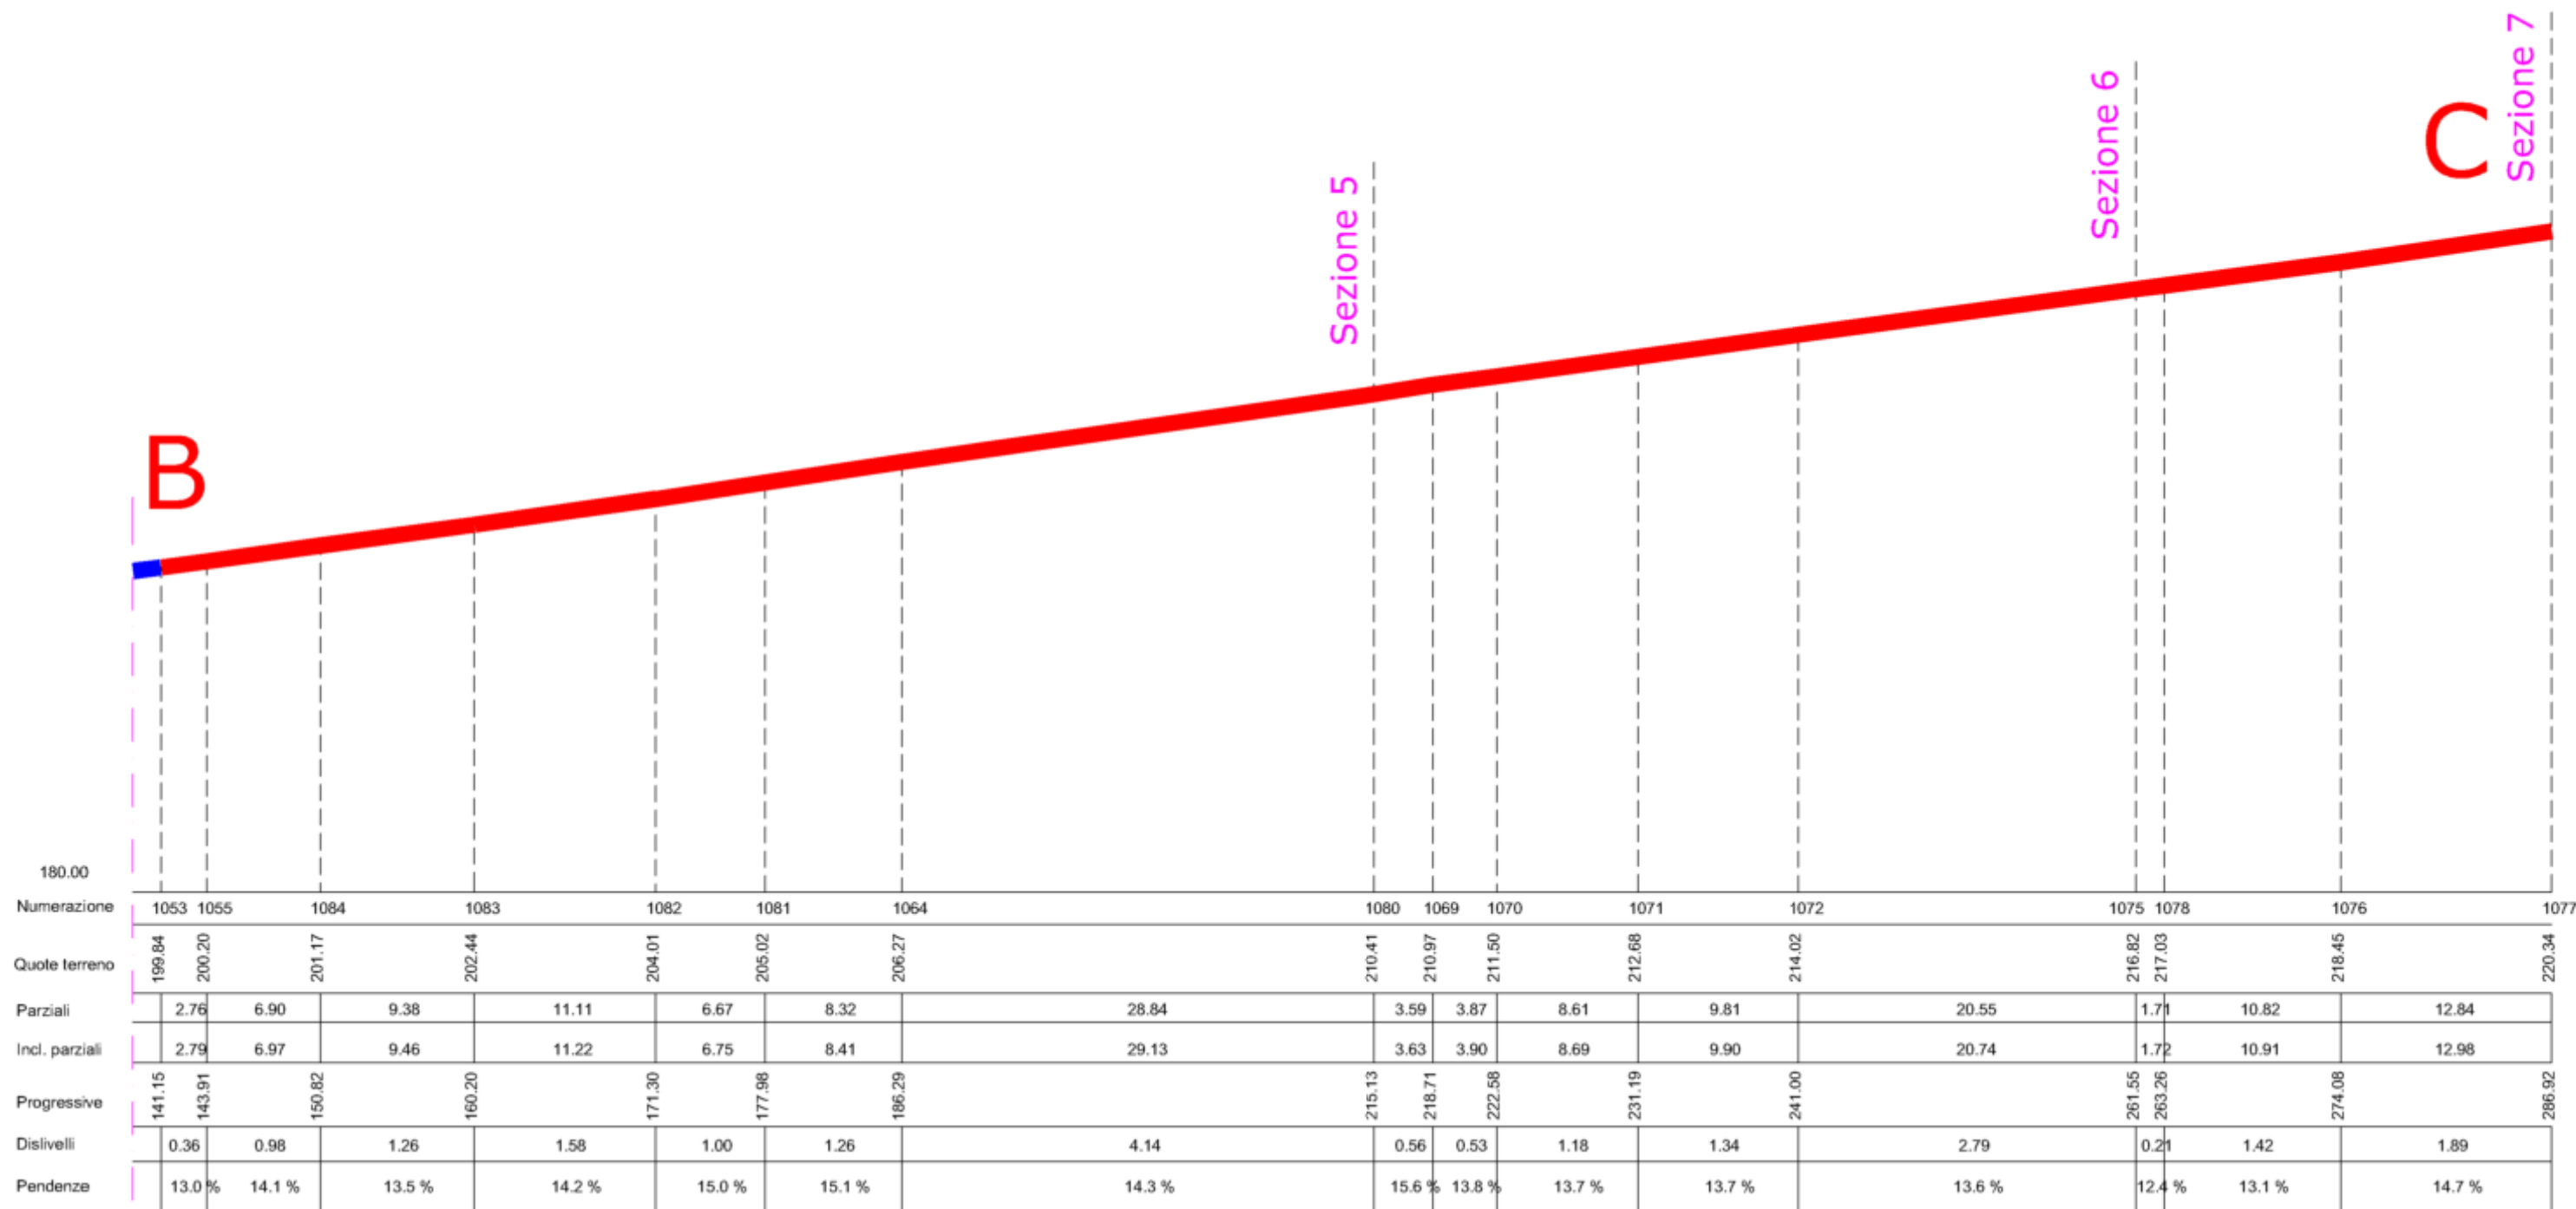


Profilo longitudinale
Tratto stradale B - C

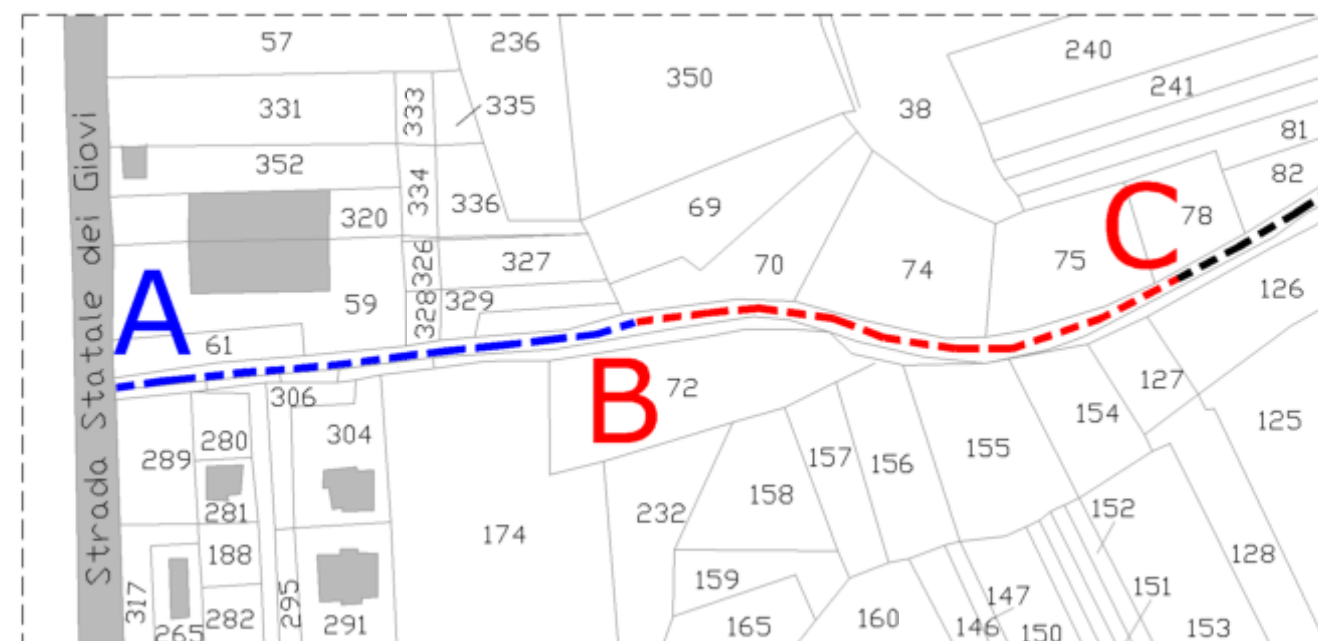


STATO DI FATTO Scala 1:100

SEZIONI TRASVERSALI

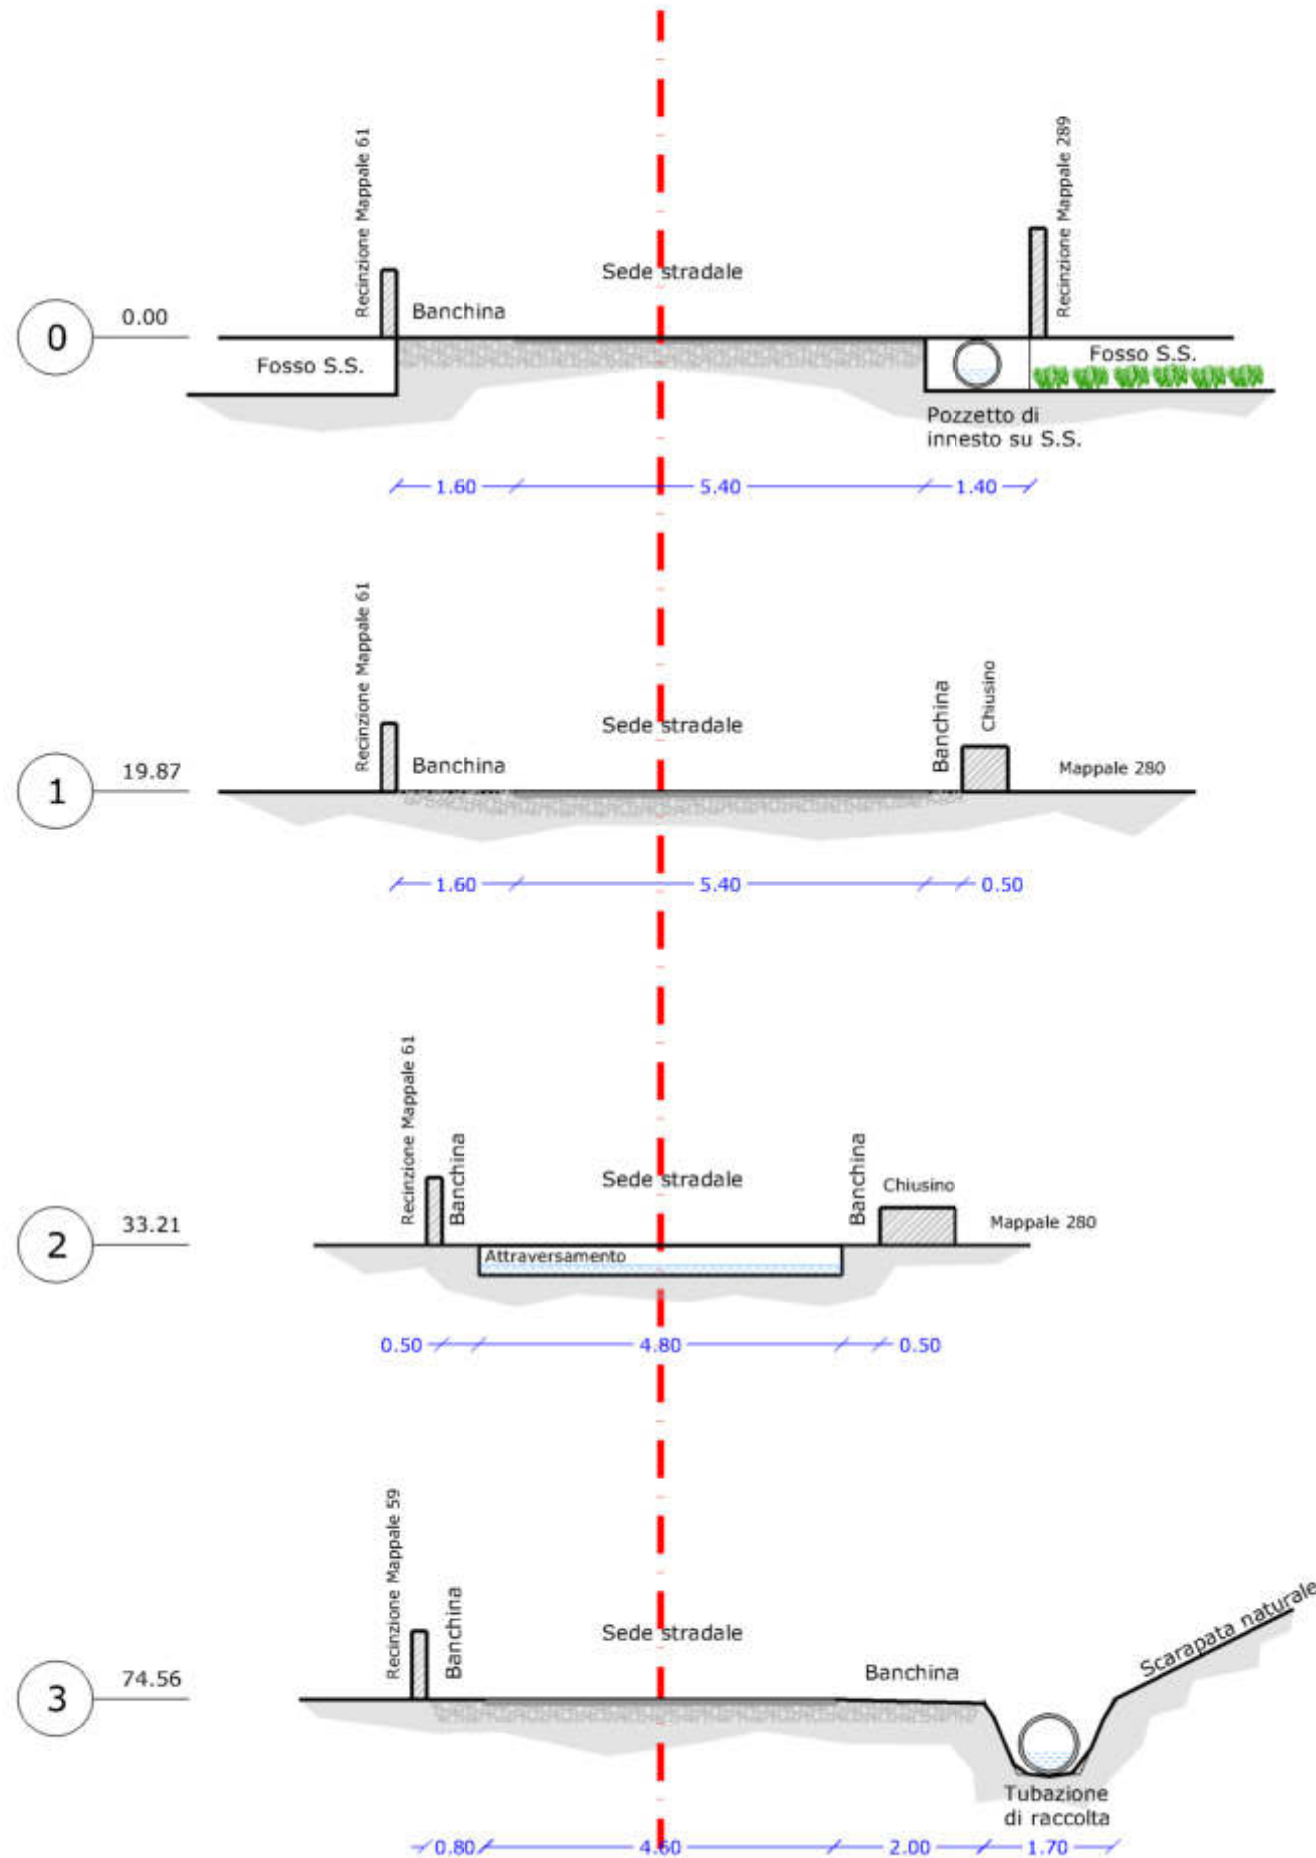


SEZIONI TRASVERSALI

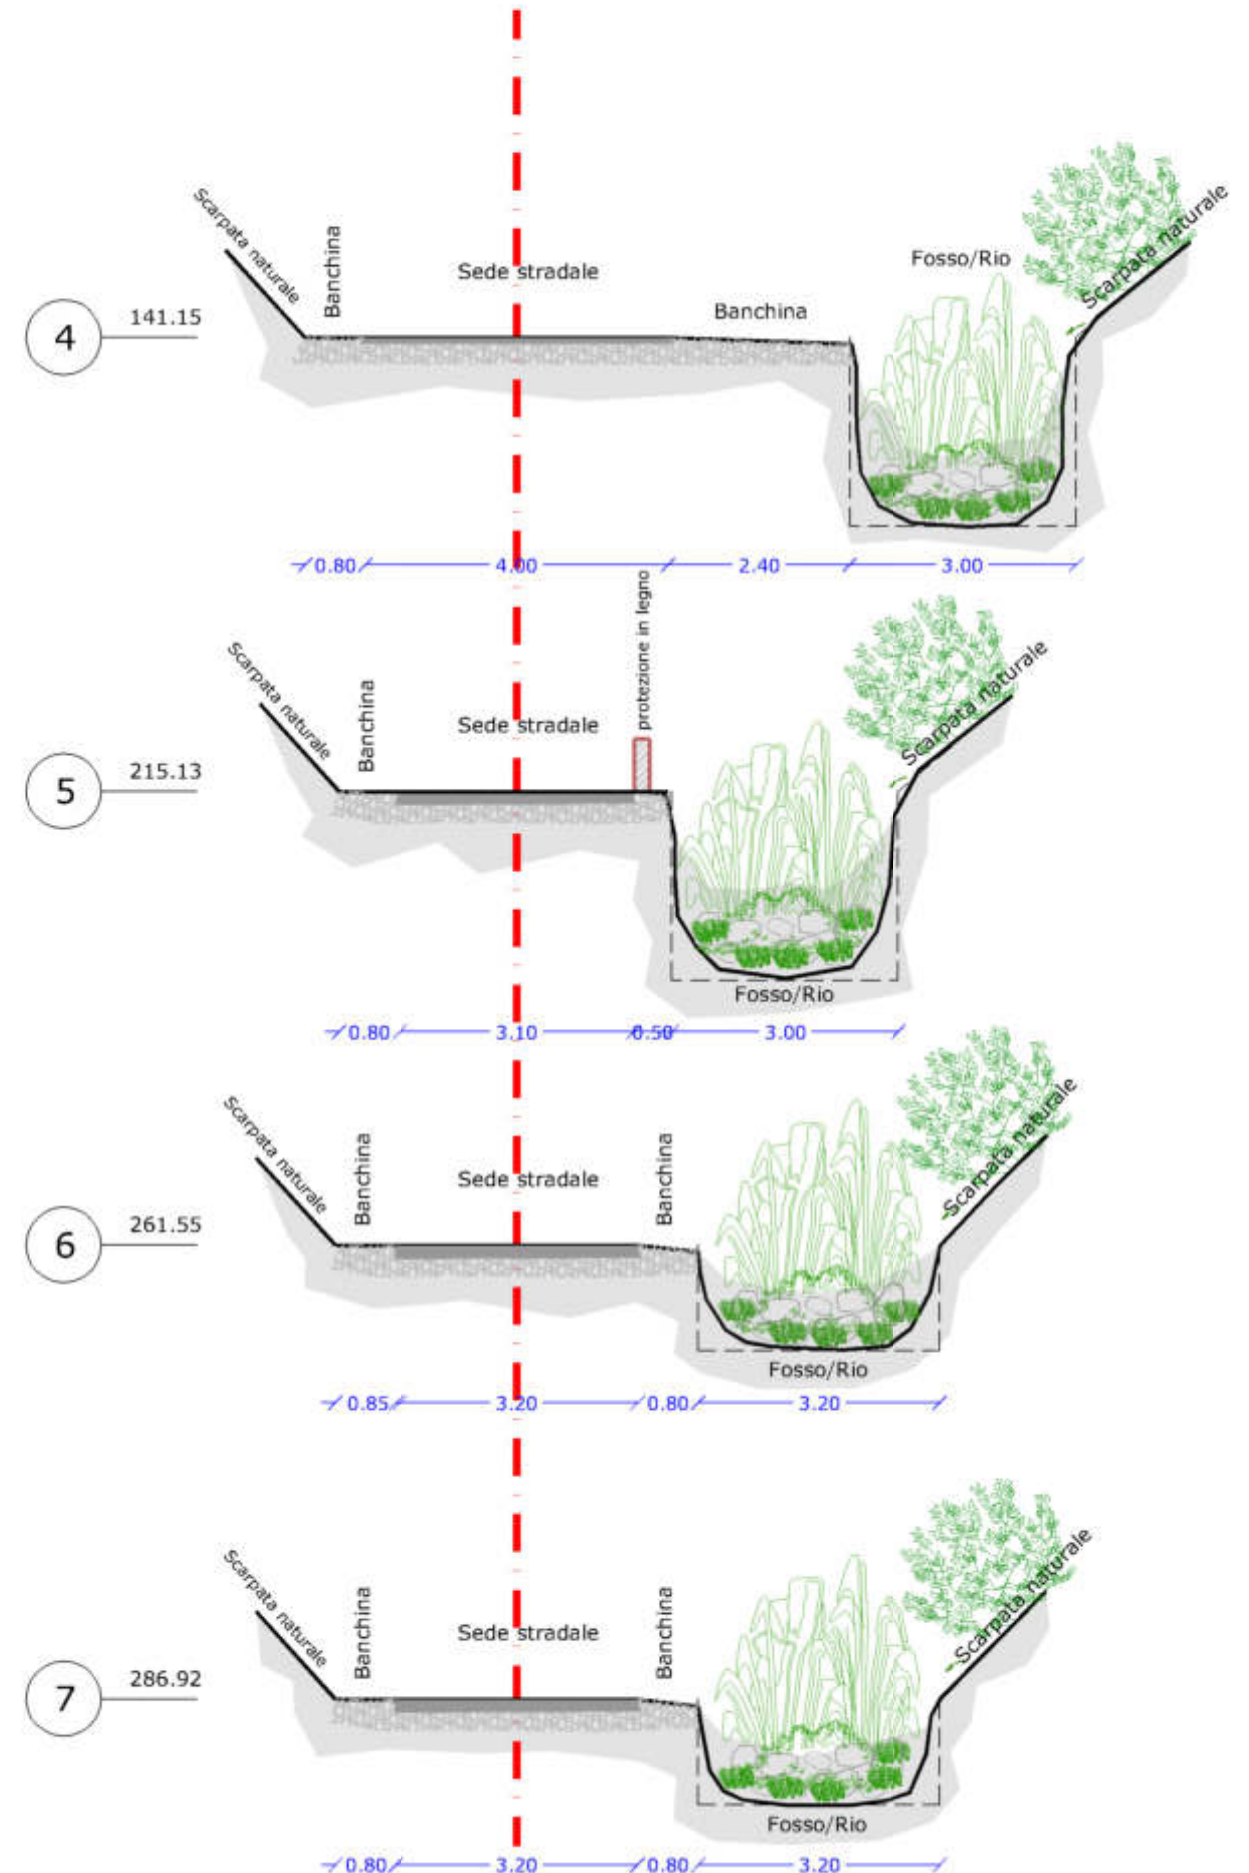

DEFINIZIONE DI PROGETTO Scala 1:100

SEZIONI TRASVERSALI

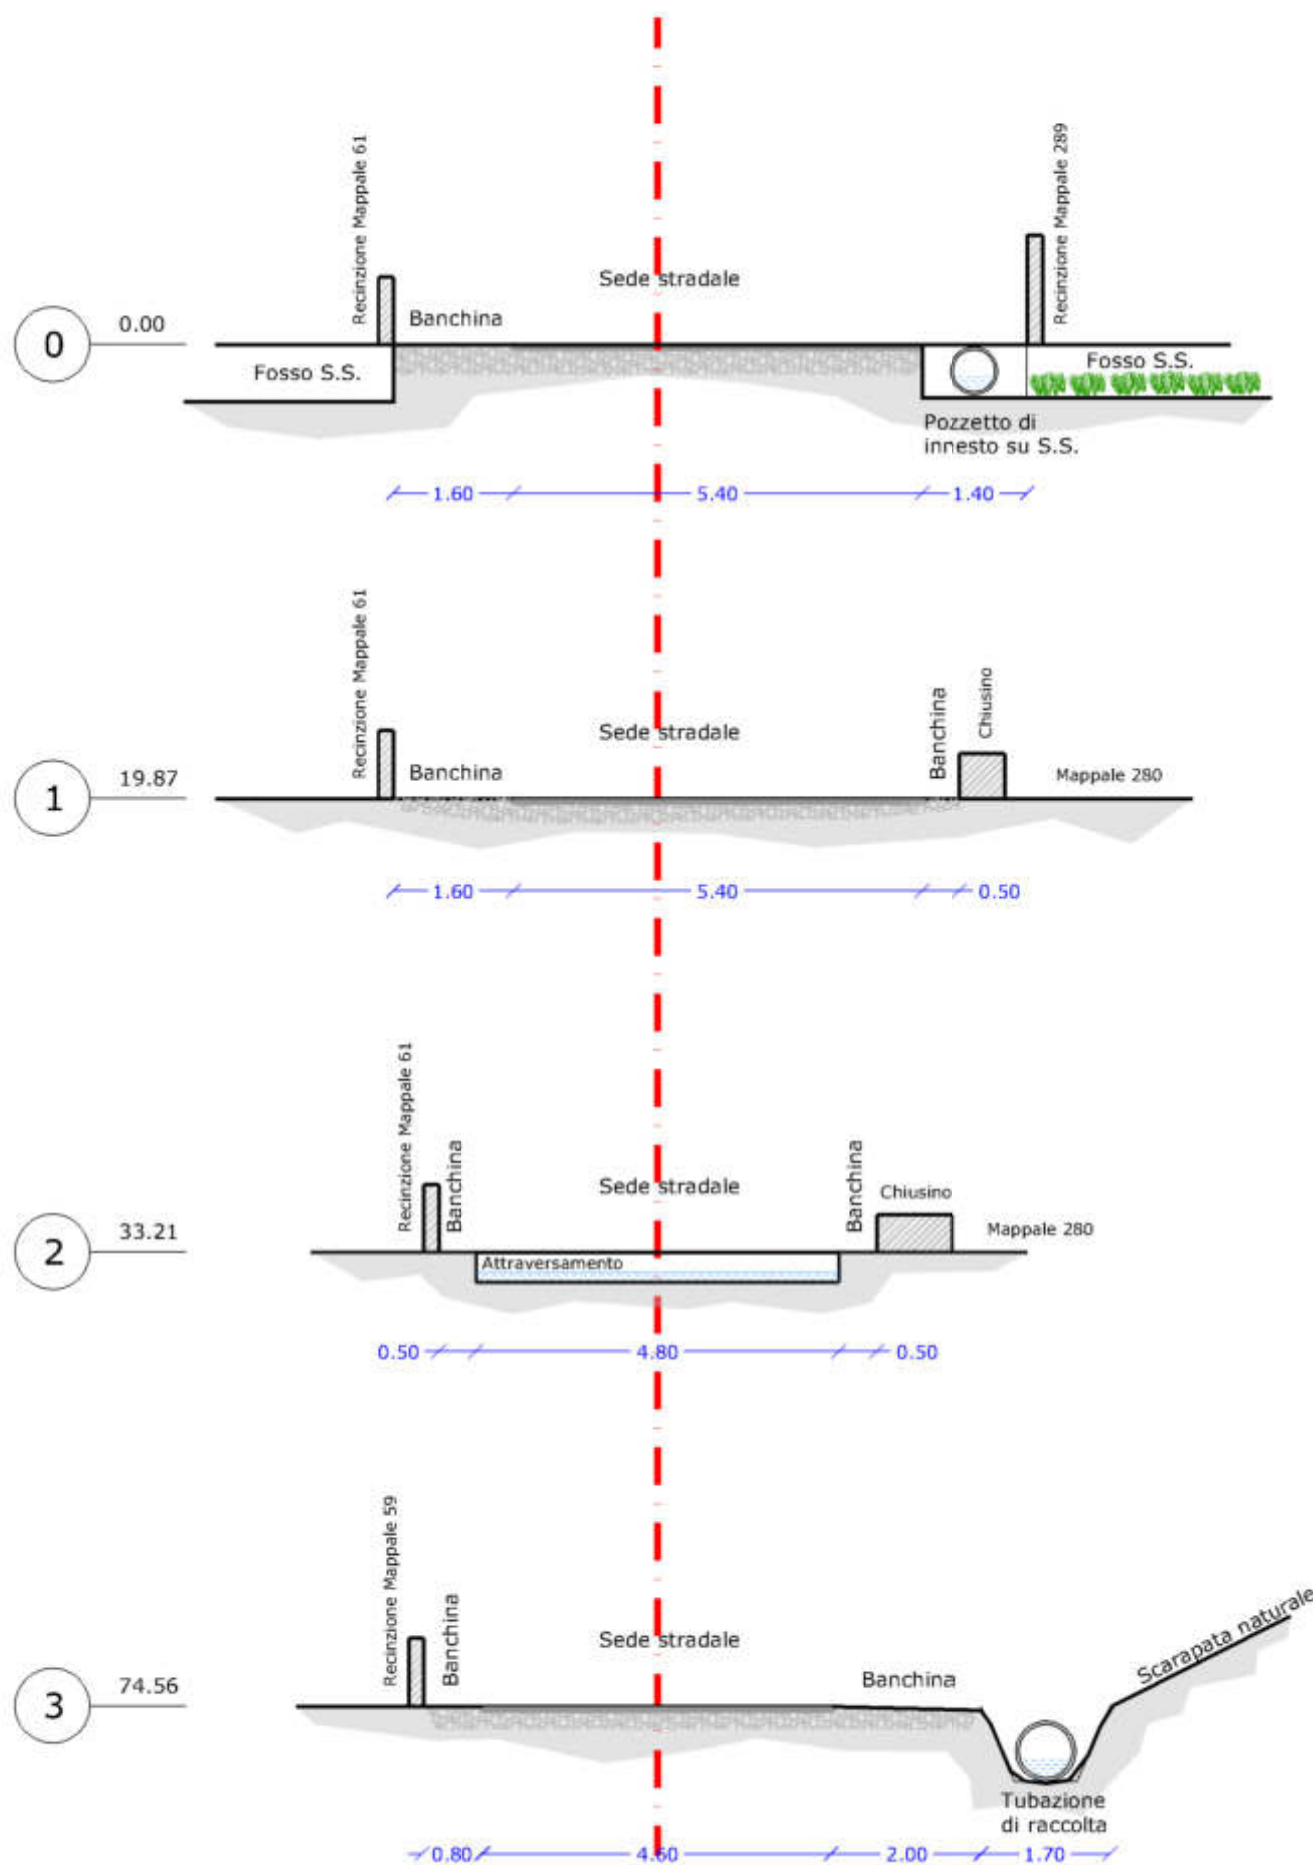

SEZIONI TRASVERSALI

