



PLANIMETRIA STRADA PER GAVAZZANA

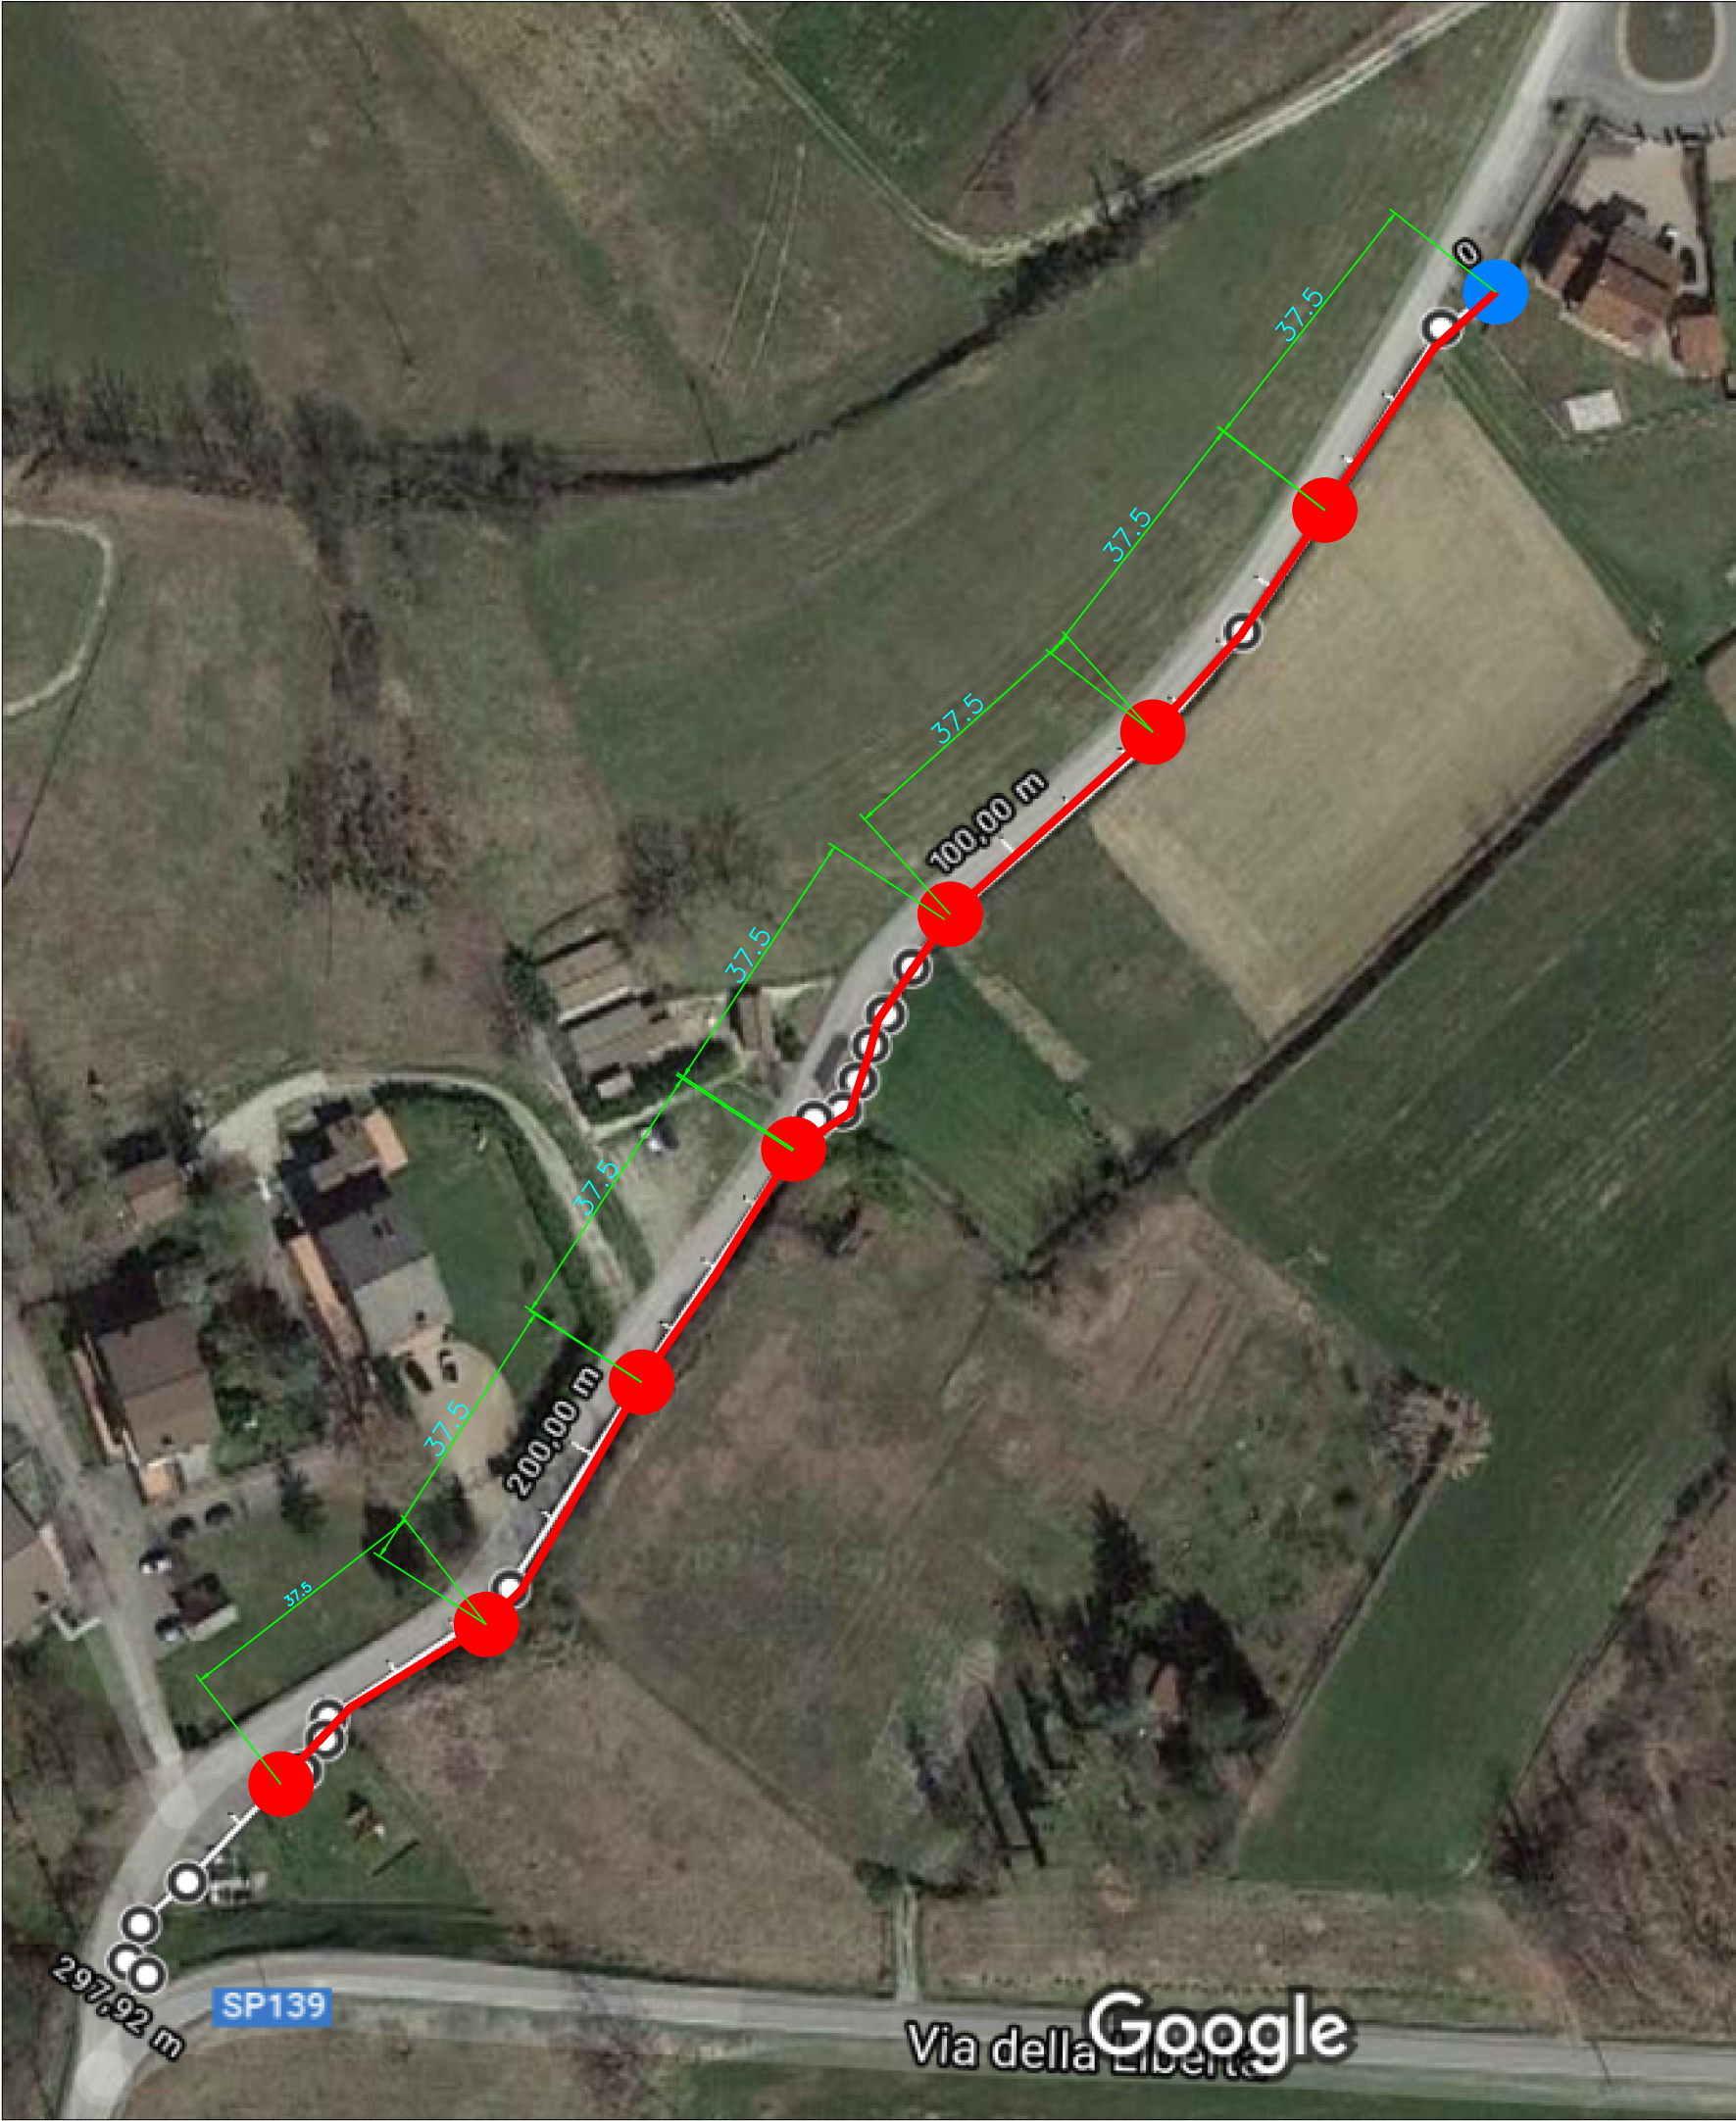

TIPICO STRATIGRAFIA SCAVO

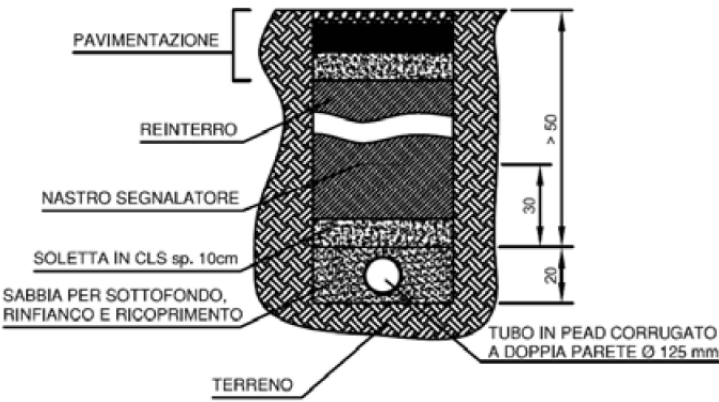

I cavidotti interrati dovranno essere in polietilene ad alta densità flessibile corrugato a doppia parete serie pesante classe N, protetti da cassetta in cemento in qualsiasi tipo di scavo, e da posa di apposito nastro con scritta "illuminazione pubblica", posati all'interno di scavi con sottofondo, rinfianco e ricoprimento del tubo in sabbia, ad una profondità minima di 0,5 m dal piano di calpestio.

La segnalazione del percorso interrato del cavidotto dovrà avvenire a minimo 30 centimetri di profondità.

Il diametro interno del cavidotto dovrà essere pari ad almeno 1,5 volte il diametro del cerchio circoscritto al fascio dei cavi e comunque non inferiore a 110 mm nominale esterno.

Il giunto lineare per tubo corrugato flessibile in polietilene dovrà essere in materiale termoplastico a base di cloruro di polivinile e/o in polietilene ad alta densità per l'esterno ed a bassa densità per l'interno. Il diametro interno di tale componente dovrà essere tale da garantire l'infilaggio del tubo da giuntare.

Il giunto dovrà essere conforme alle norme CEI EN 50086-1-2-4/A1 ed in particolar modo ai requisiti richiamati al punto 10.2.5 della norma CEI EN 50086-2-4/2A1; con l'applicazione di una forza di 450N il diametro interno del tubo deve risultare contenuto entro il 5% del diametro originale.

I tubi dovranno riportare in posizione visibile ed inalterabile:

- Contrassegno del fabbricante;
- Marchio IMQ, CE od equivalente;

Le modalità di posa (scavo e successivo riempimento) dovranno essere conformi a quanto indicato dai regolamenti comunali e rispondenti comunque alle norme CEI vigenti.

LEGENDA SIMBOLI


- CORPO ILLUMINANTE ESISTENTE
- NUOVO CORPO ILLUMINANTE SU PALO Hft=7,5m
POSATO IN PLINTO - FLUSSO FINO A 14.000lm
- CAVIDOTTO INTERRATO 100mm CON POZZETTO 50x50cm

GEA CONSULTING SRL



Sede Legale: Via F. Callori, 14
15033 Casale M.to (AL)
e-mail: info@gea-consulting.it
P.IVA 02431260062
Tel. +39 0142 341100

Il Progettista
Ing. Alessio Zoppolato

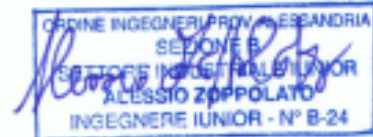

Cliente Finale: Comune di Cassano Spinola
Piazza XXVI Aprile, 9 - 15063
Cassano Spinola (AL)

Sede Progetto: Comune di Cassano Spinola
Piazza XXVI Aprile, 9 - 15063
Cassano Spinola (AL)

Titolo del progetto	Progetto di Illuminazione Pubblica Via Sardiigliano e Località Gavazzana	Cod. fascicolo	00782111201_IE_R0		
		Cod. Modello	00082111201_TV		
Titolo della tavola	PROGETTO ILLUMINAZIONE PUBBLICA LOCALITA' GAVAZZANA	Scala:	1:100	Tav:	T01
		Data:	08/11/2021	Rev:	R00

STATO E REVISIONE DEL MODELLO					
REV.	DESCRIZIONE	DATA	RED.	CONT.	APPR.
1	Emissione Progetto Definitivo	08/11/2021	AZ	AZ	AZ

IL PRESENTE DOCUMENTO E' DI PROPRIETA' DELLA GEA CONSULTING S.r.l.; NON E' PERMESSO RIPRODURRE NE' UTILIZZARE IL CONTENUTO SENZA L'AUTORIZZAZIONE SCRITTA. IN CASO DI INFRAZIONE VERRA' VALUTATO IL RISARCIMENTO DEI DANNI SUBITI. TUTTI I DIRITTI DERIVANTI DA BREVETTI O MODELLI SONO RISERVATI.