

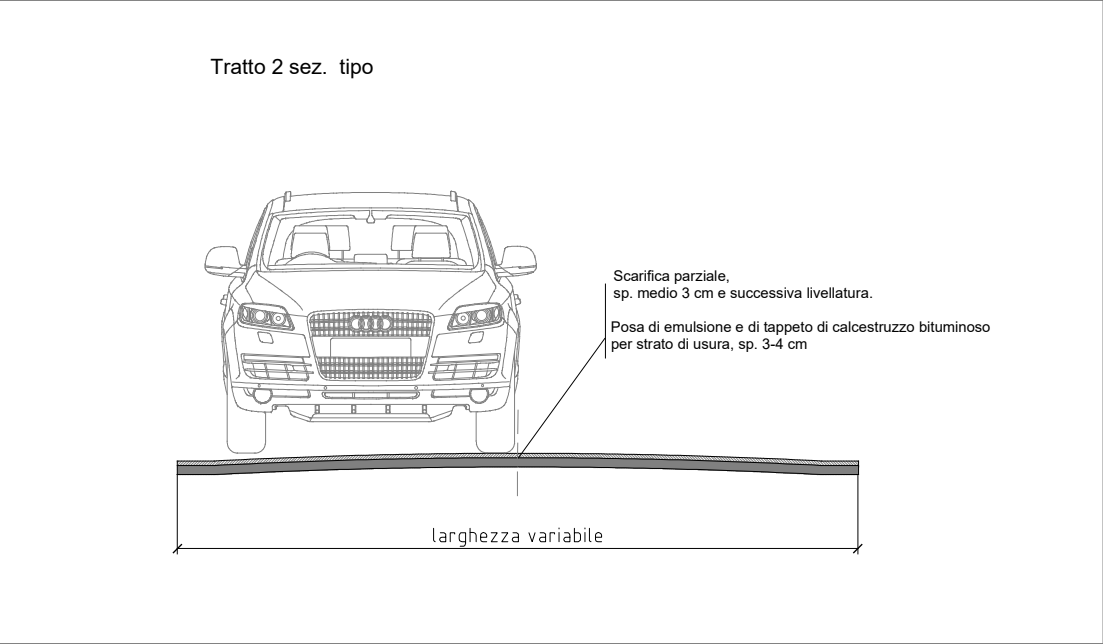


INTERVENTO 2 Via Arzani

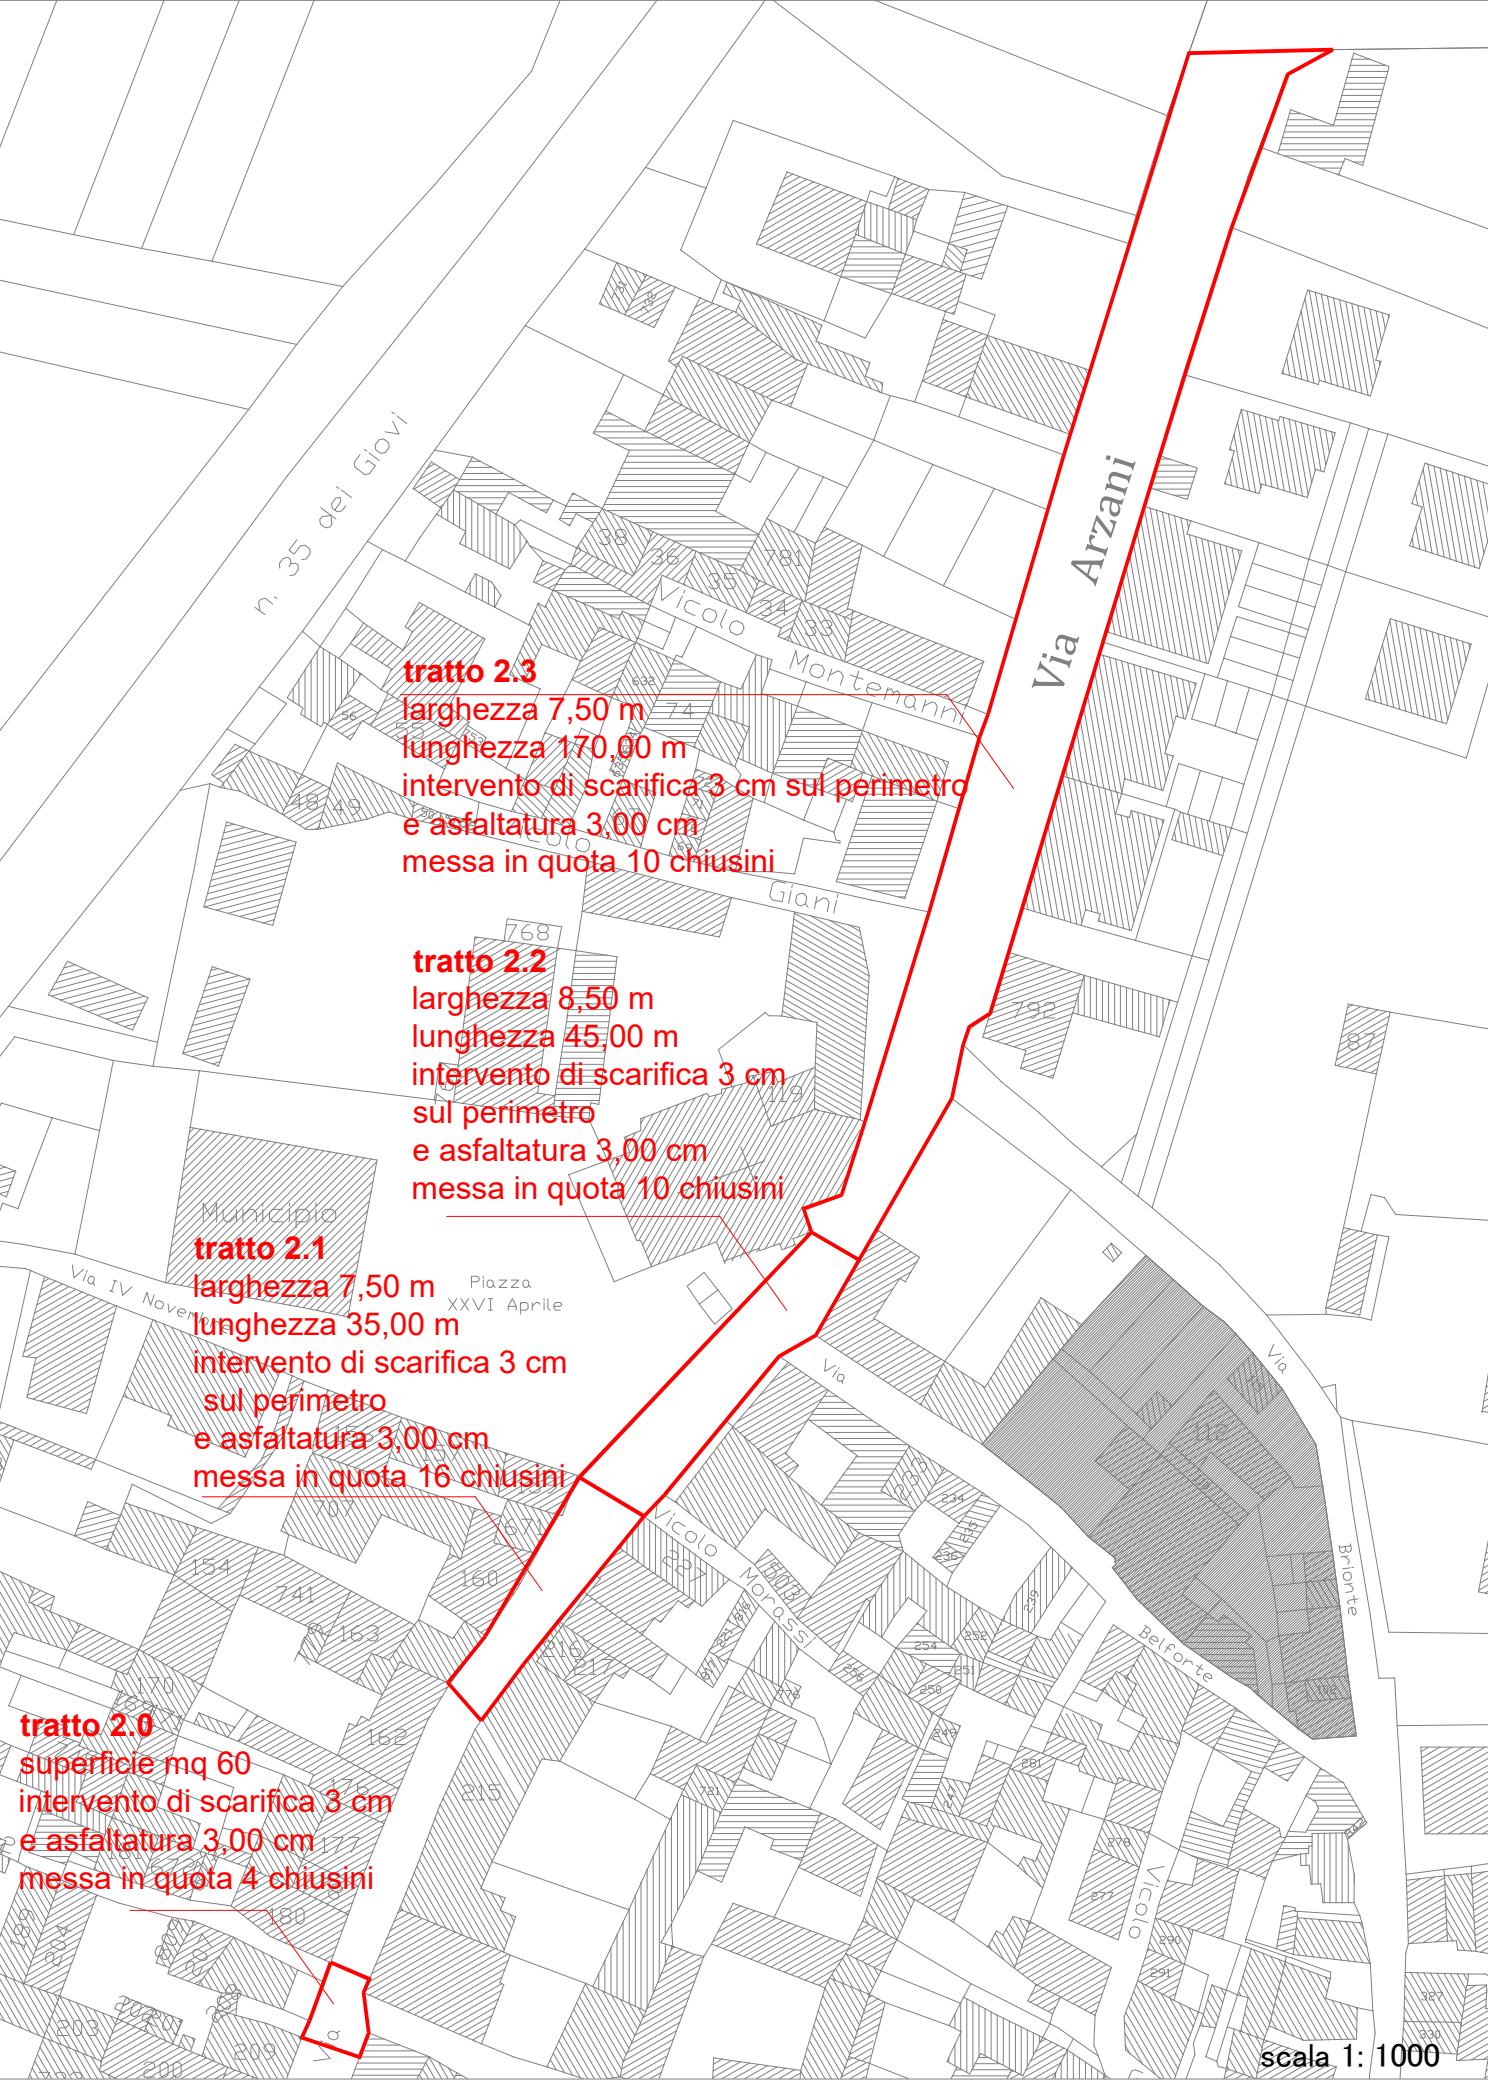

scala 1:50

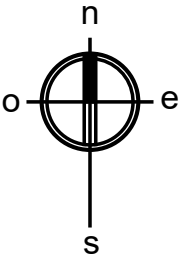

**Comune di Cassano Spinola**  
**Provincia di Alessandria**

**Titolo tavola:**  
INTERVENTO 2

CIG

**Titolo progetto:**  
MESSA IN SICUREZZA DELLE STRADE  
OPERE DI MANUTENZIONE STRAORDINARIA  
DEGLI ASFALTI  
Contributo dal Ministero dell'Interno  
Decreto del Ministero dell'Interno  
del 10 gennaio 2019

PROGETTO DEFINITIVO - ESECUTIVO

CUP

**Scala: 1: 1000 - 50**

**Data : 15 aprile 2019**

03

Il Responsabile del Procedimento

**Architetto FIORETTI Silvia Maria**  
Novi Ligure – Via Amendola n° 14/5  
C.F. FRTSVM70A65F965K P.Iva 01810080067  
tel. 339 5938127 – email: s.fioretti@libero.it

