




PLANIMETRIA DI PROGETTO - scala 1:200

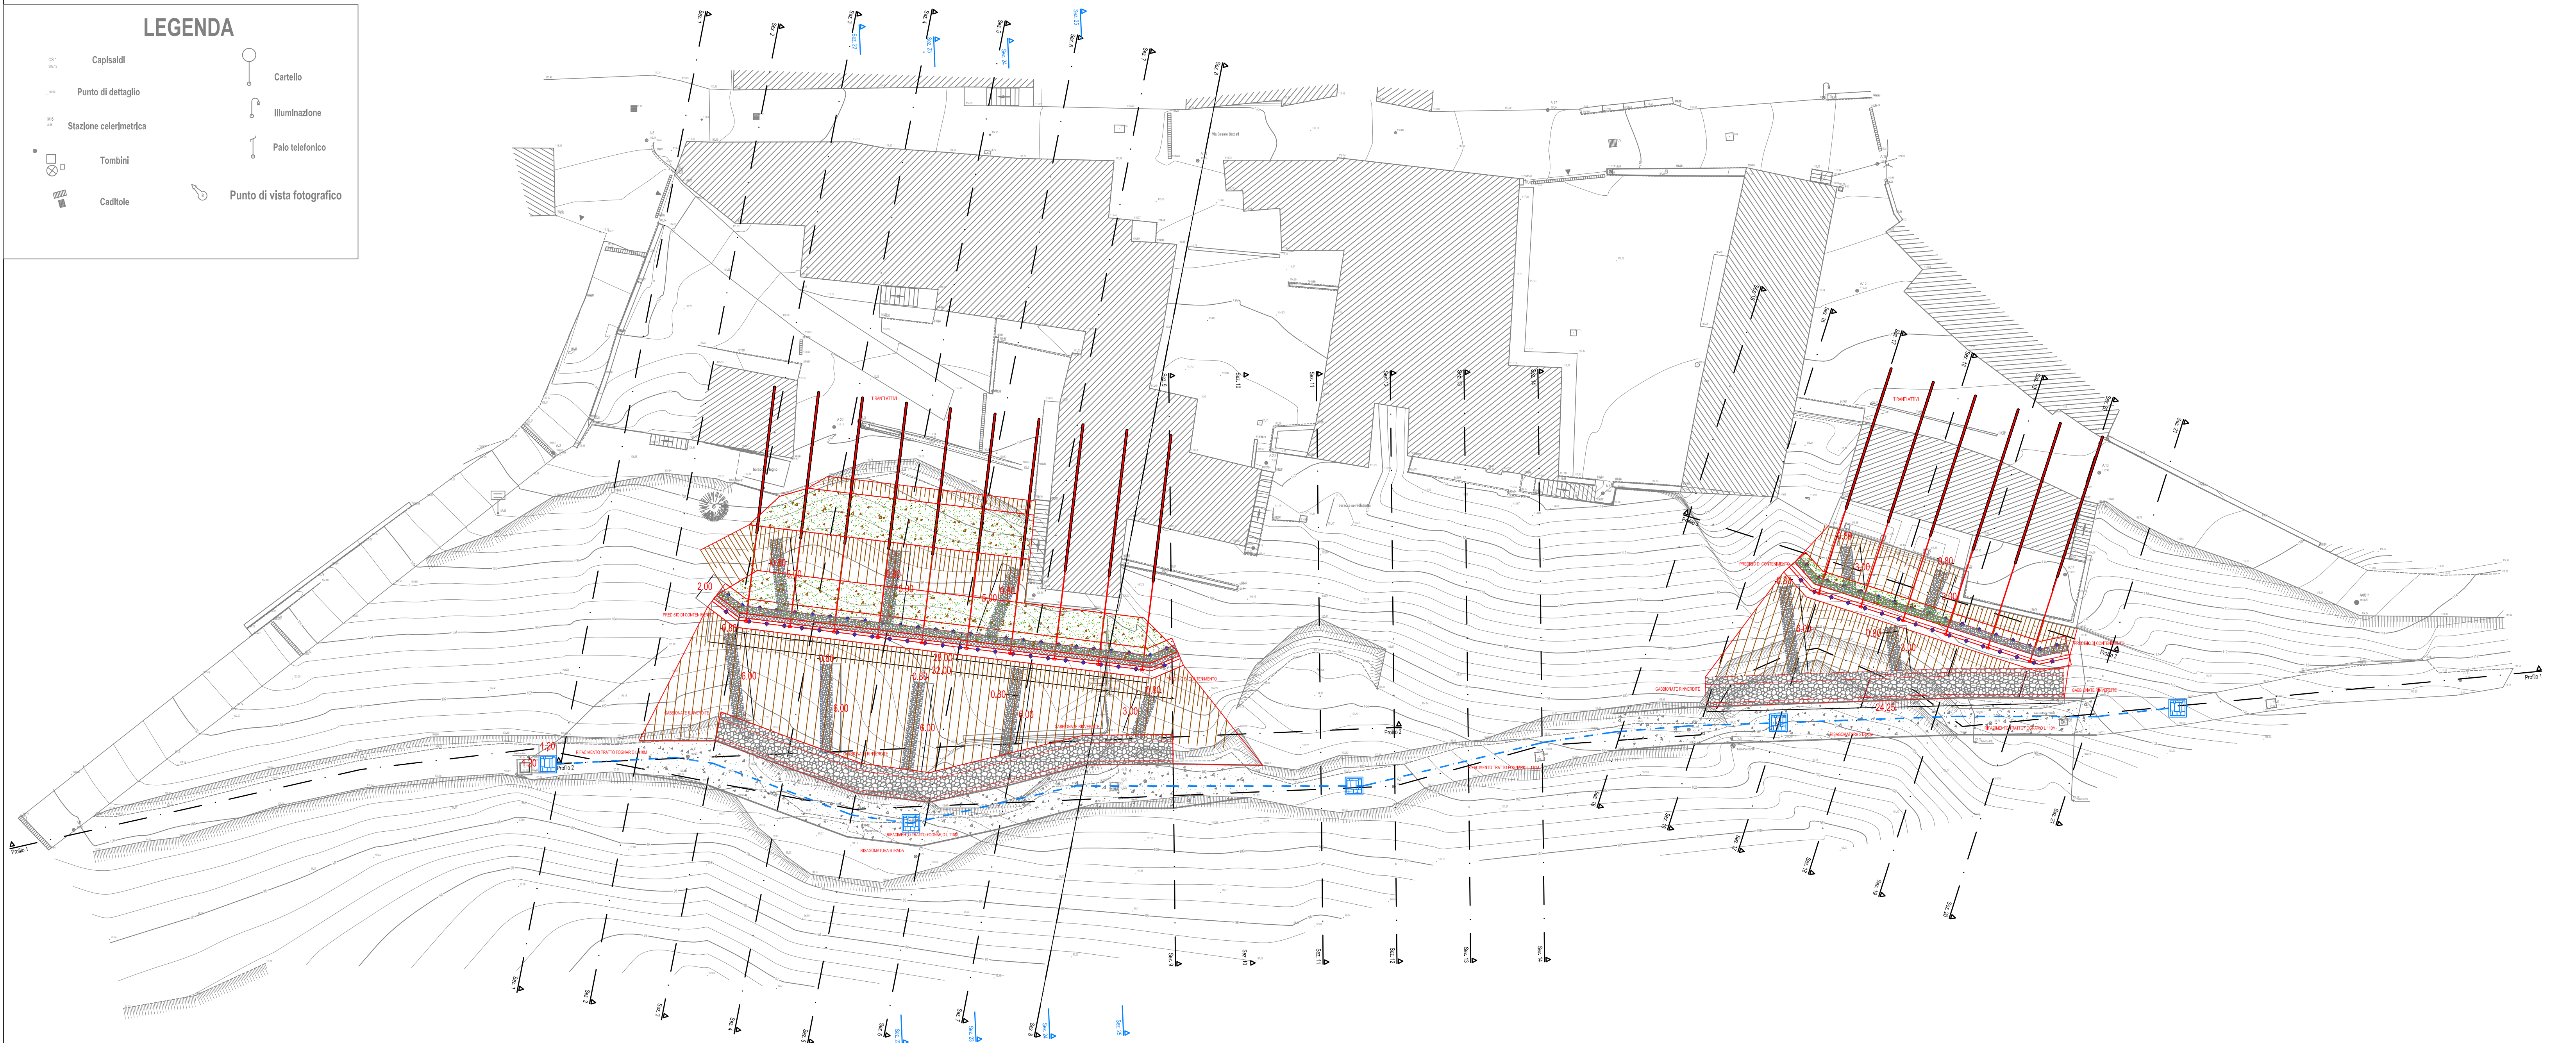

PIANTA DI DETTAGLIO - scala 1:100

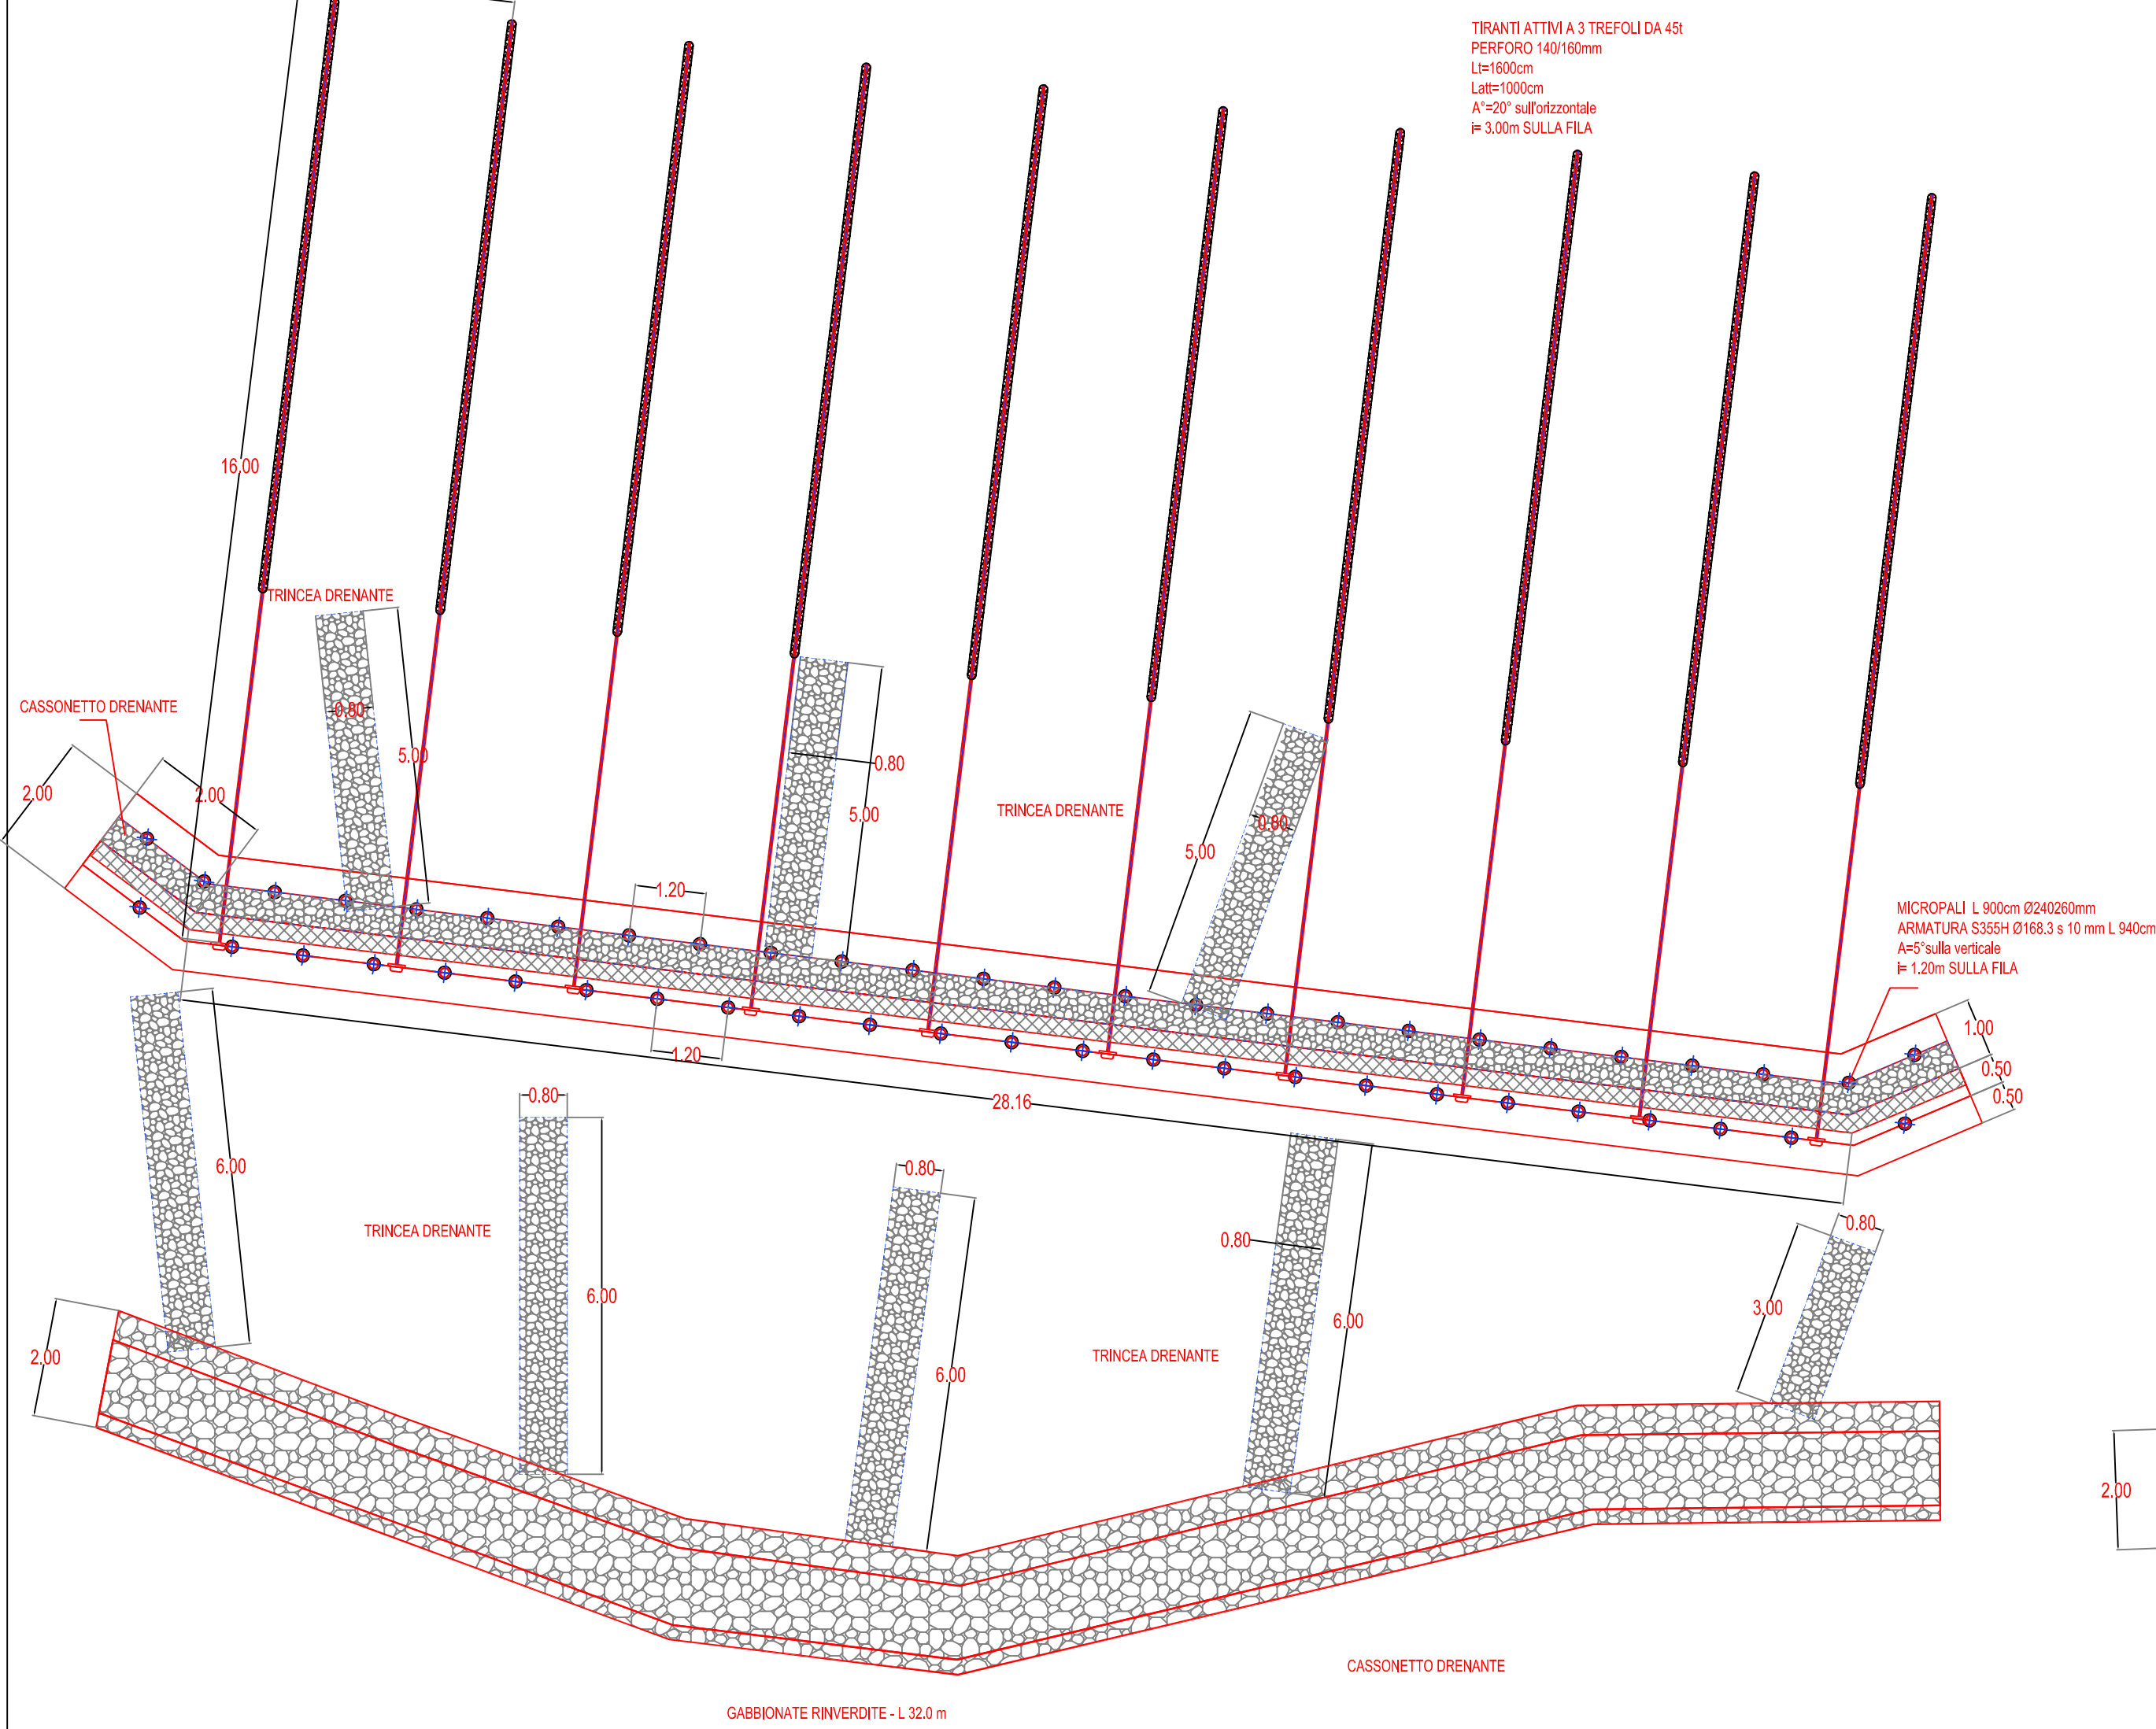

PIANTA DI DETTAGLIO - scala 1:100

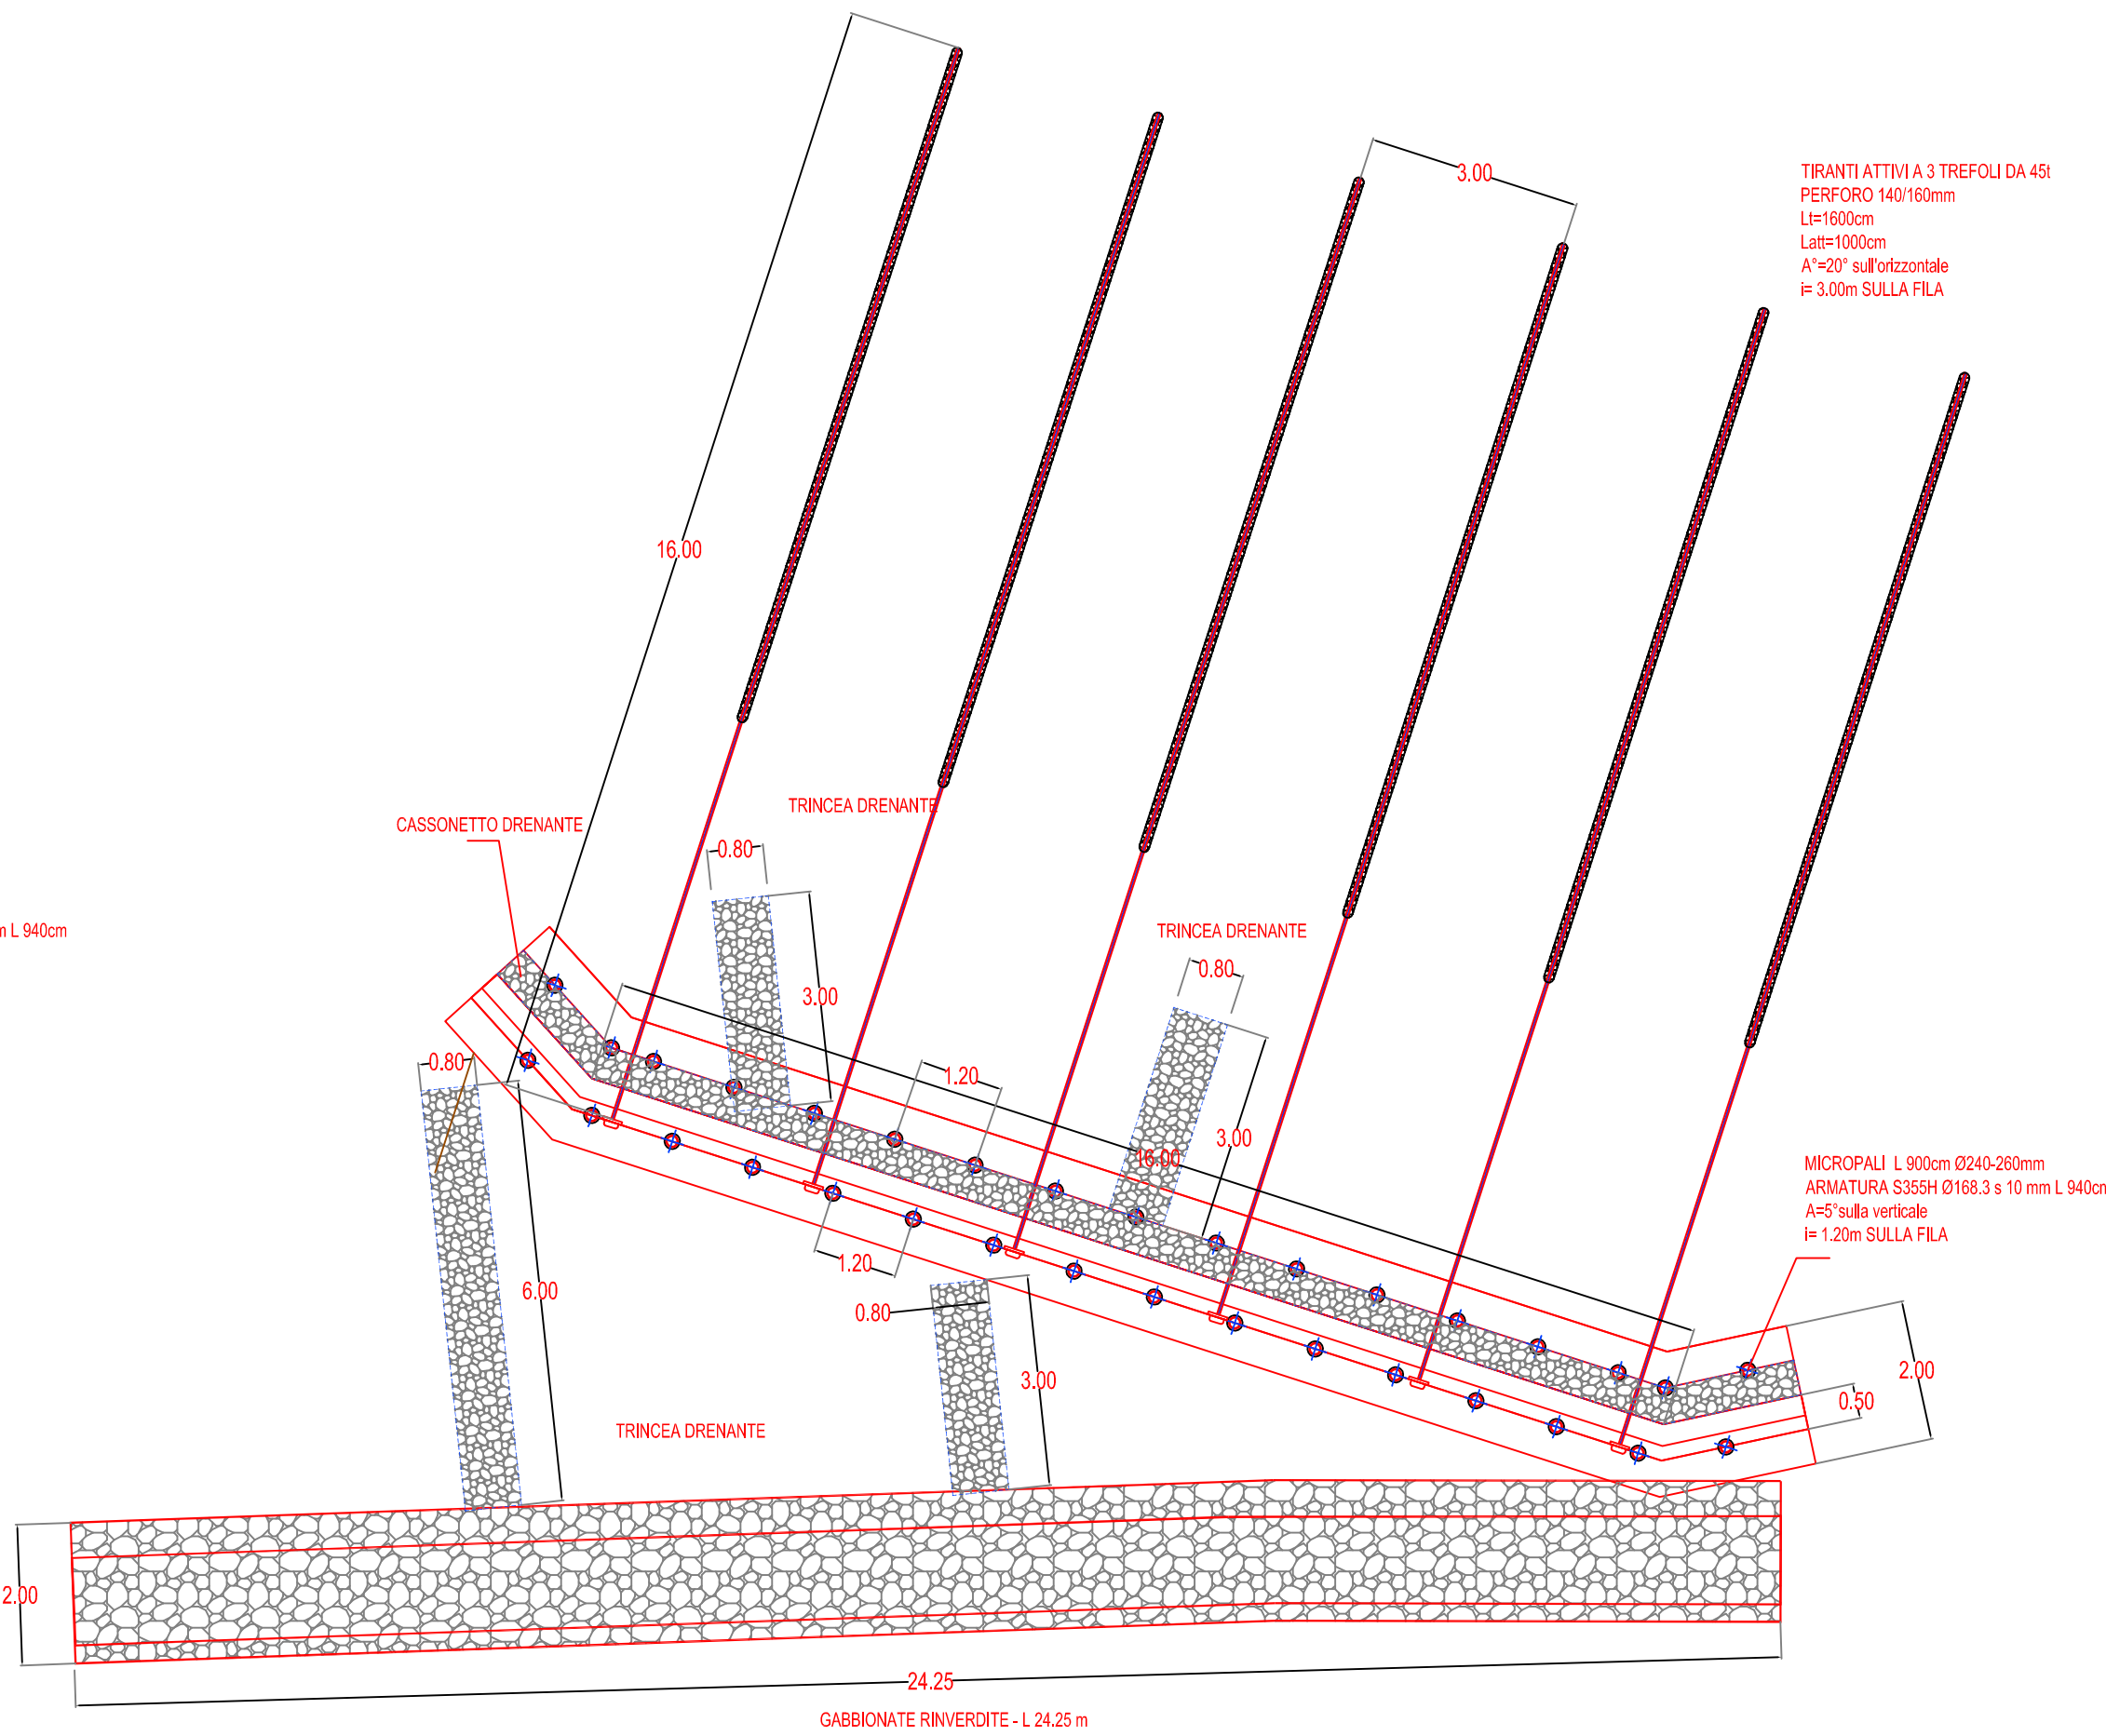

Committente: **COMUNE DI CASSANO SPINOLA**  
PROVINCIA DI ALESSANDRIA

Oggetto: **INTERVENTI DI MESSA IN SICUREZZA DEI PROCESSI DI INSTABILIZZAZIONE DEI VERSANTI EST E SUD EST DELL'ABITATO DI GAVAZZANA**  
CUP: E24H20000630001 - CIG: 8674087309

**PROGETTO DEFINITIVO - ESECUTIVO**  
**STATO DI PROGETTO**  
**PLANIMETRIA E PIANTE DI DETTAGLIO**

Identificazione elaborato	Ambito	Tipologia	Commessa	n° elaborato
		P E		B 06

Dati Progettisti: ASSOCIAZIONE TEMPORANEA TRA PROFESSIONISTI  
**Dr. Geol. Nicola QUARANTA** **Ing. Stefano SANDIANO**  
GEO engineering S.r.l. Via Cialdani 18/A  
C.so Unione Sovietica, 580 15020 - Cereseto (AL)  
10135 - Torino  
**CAPOGRUPPO Ing. Stefano SANDIANO**  
Sede Operativa: Via Agromonte, 16 - 15121 Alessandria - Tel. e Fax 0131 288.369

Rev.	Redatto	Verificato	Validato	Data	Timbri e Firme
1				10-21	

Il Responsabile del procedimento: **FRMA**

File: