
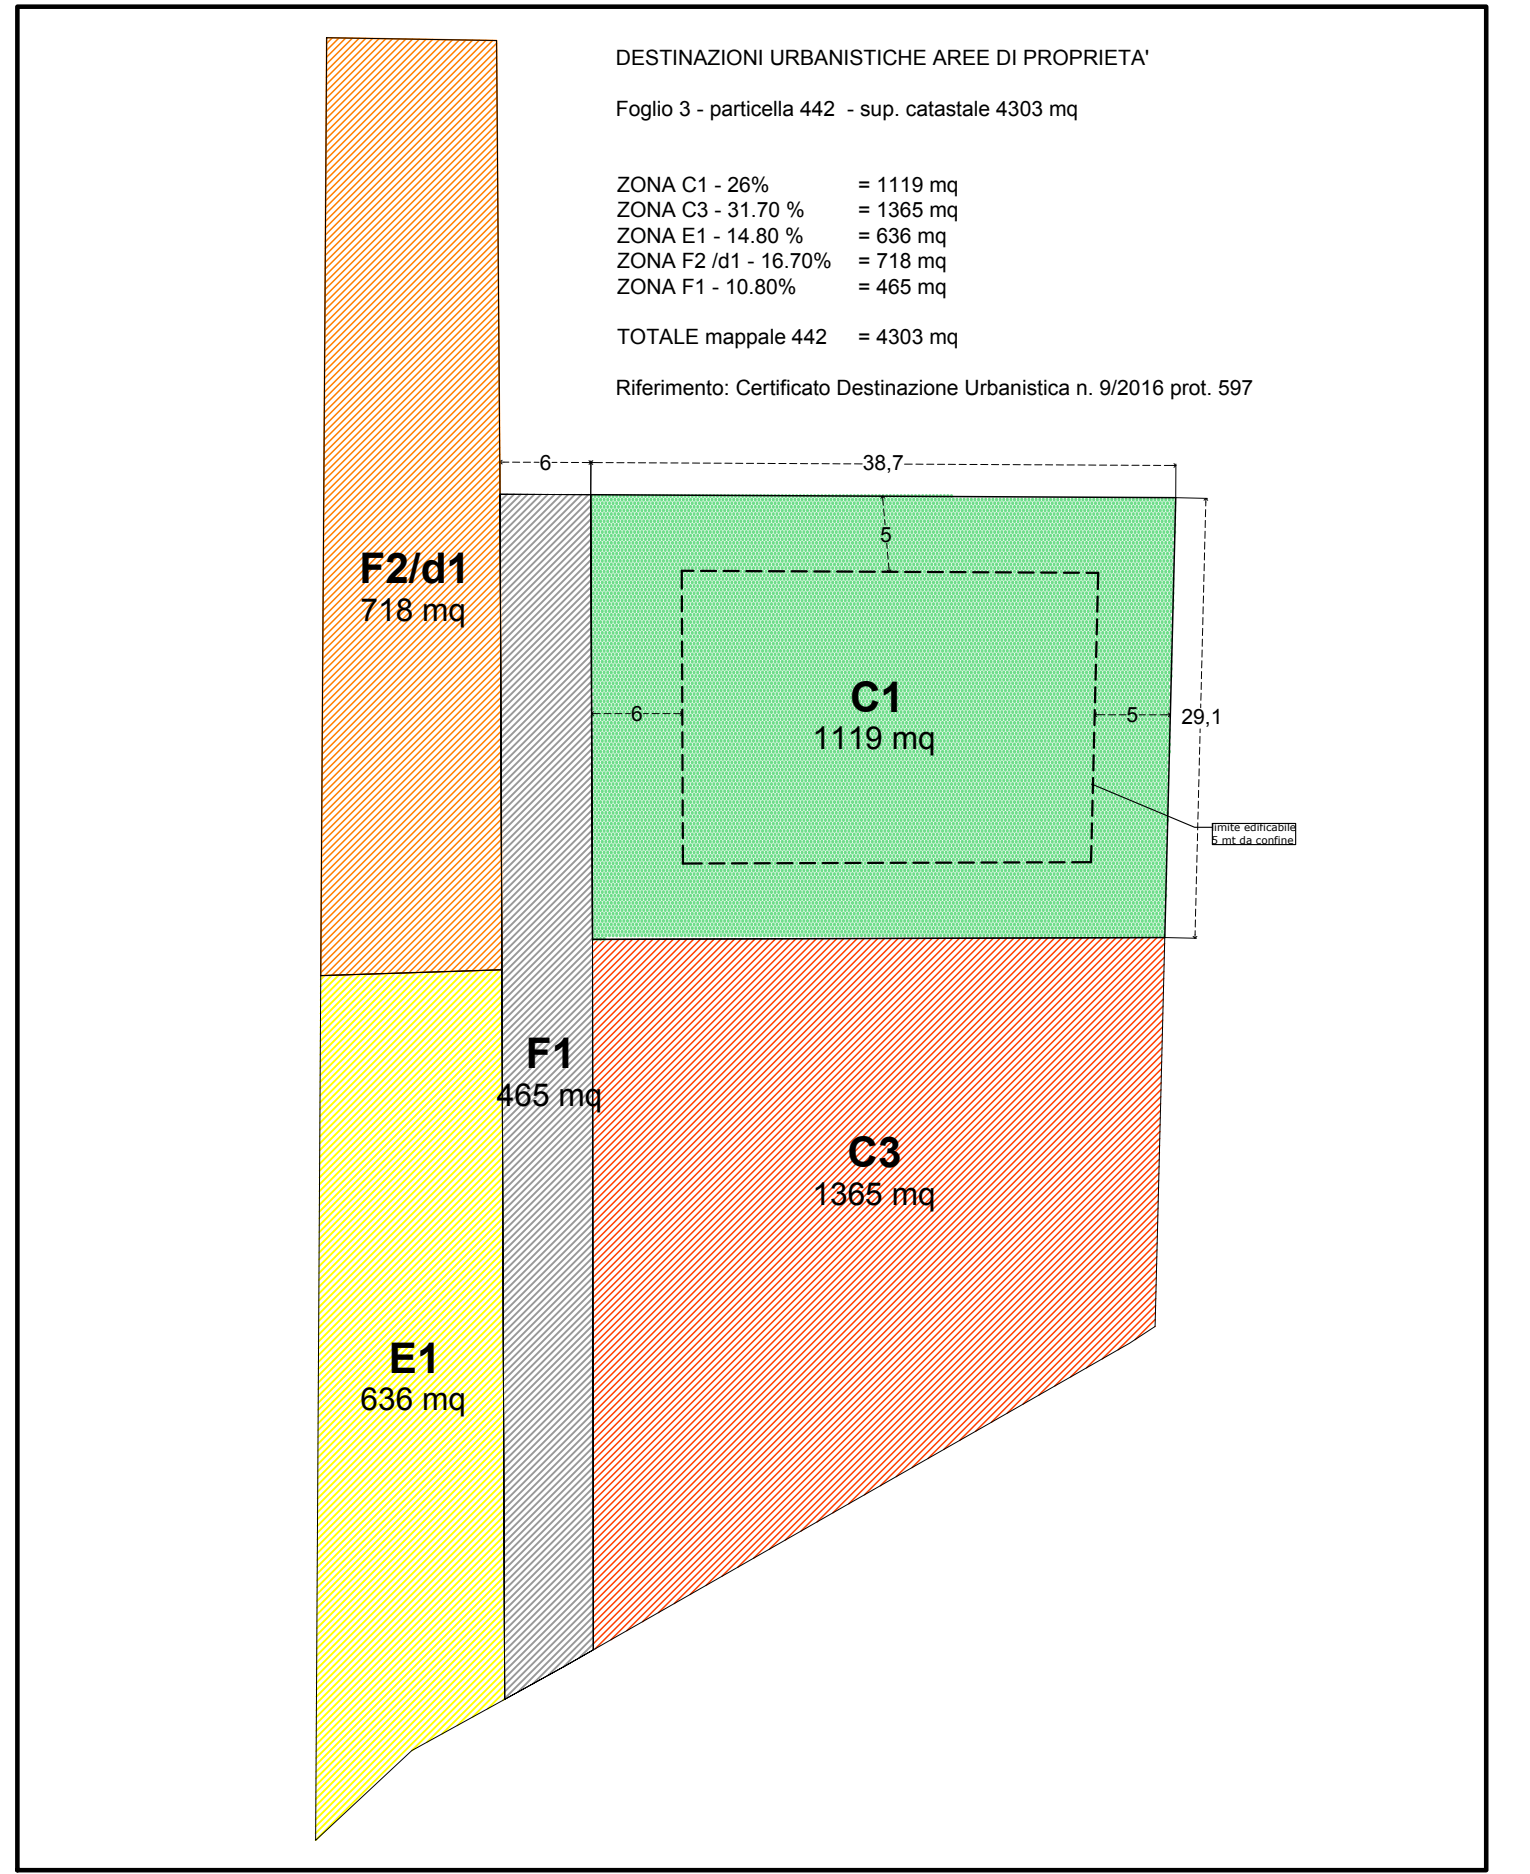


ALLEGATO "A"

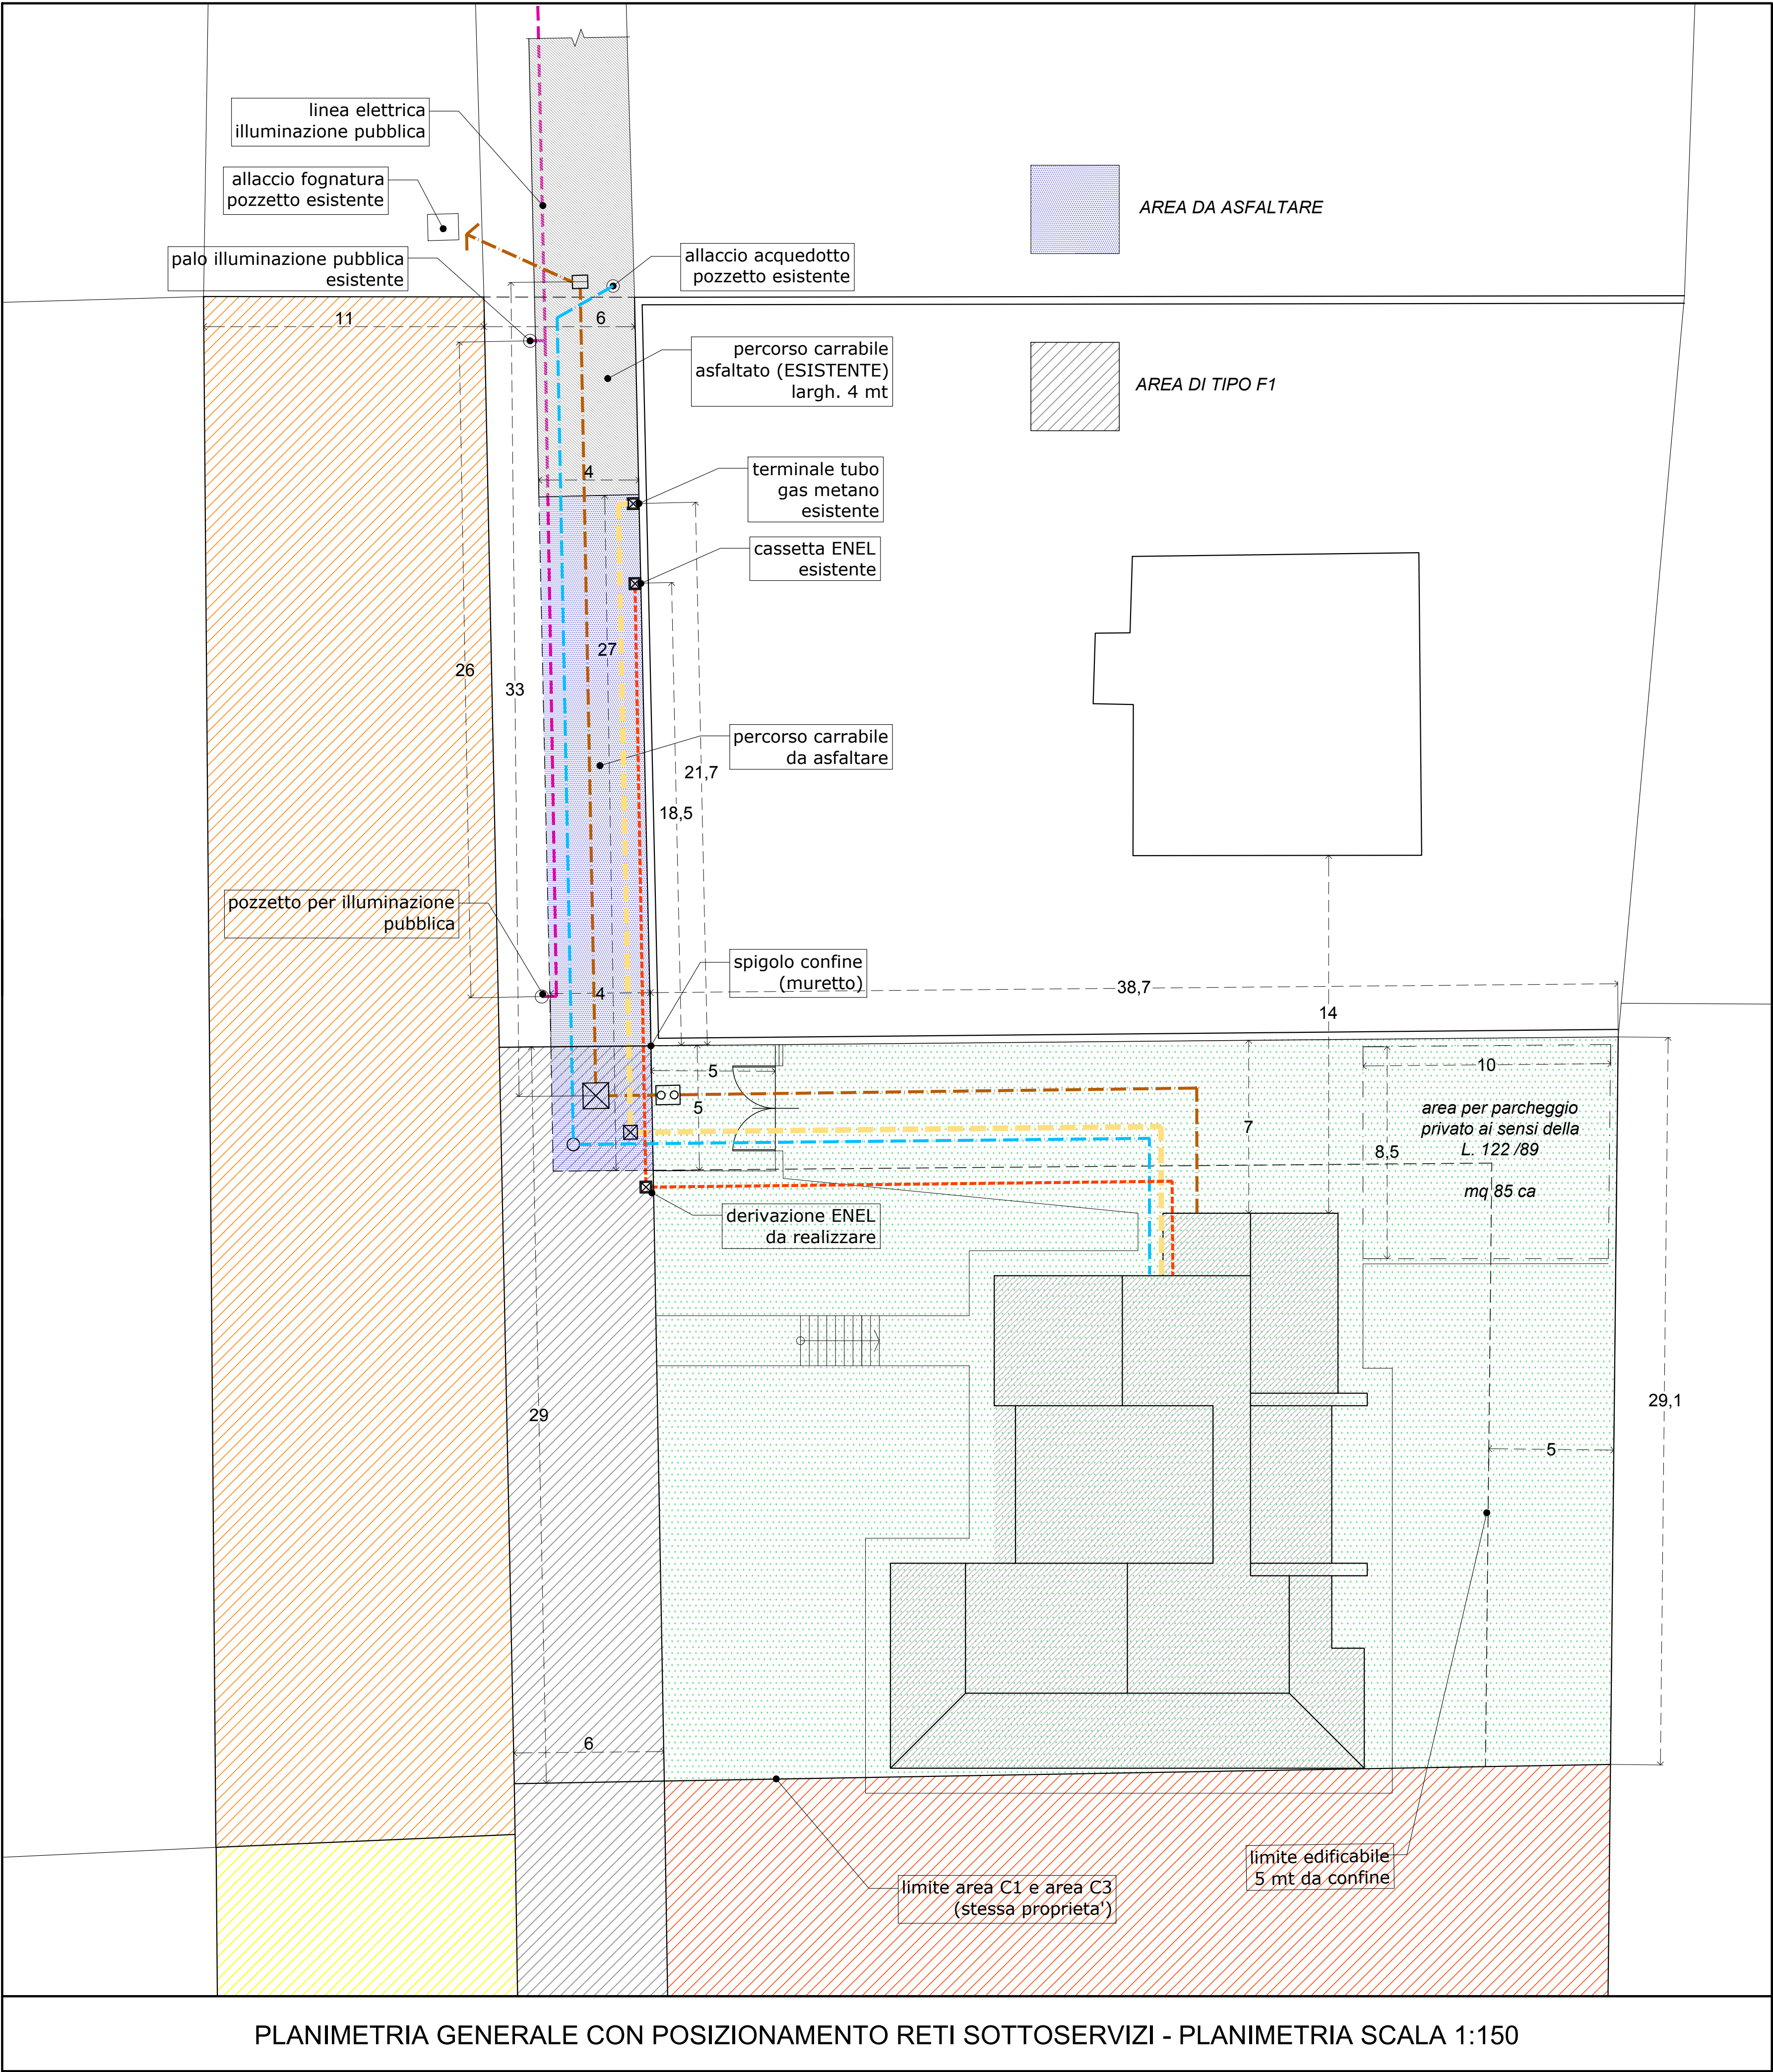

Regione Piemonte
Provincia di Alessandria
COMUNE DI GAVAZZANA

RICHIESTA DI PERMESSO DI COSTRUIRE
per
**REALIZZAZIONE DI UNITA' IMMOBILIARE
AD USO RESIDENZIALE
MONOFAMILIARE**

Committente:
Sig. GHIO LORENZO
Via Gavazzana n. 19/L - 15063 CASSANO SPINOLA (AL)
c.f. GHI LNZ 92D15 L304M

Oggetto:

PROGETTO OO.UU. PRIMARIA

Planimetria scala 1:150
Legenda sottoservizi

Data:
Agosto 2018
Agg. Luglio 2019

Tavola:

OO.UU.01

Progettista:
Antonella Cambiaggi
Architetto
Via Girardengo n° 105 - Novi Ligure (AL)
C.F. CMB>NNL 60R60 C005D
Tel. 0143/70370
email: cambiaggi@libero.it